

1009 0215 212. 2016. 83

BM
Reinmannik

Ząbkowice Śl. dnia *06.05.2016r.*

Nazwisko *Reinmannik*
Imię *3*
Adres *ul. ...*
tel. *...*

ZGŁOSZENIE

STAROSTWO POWIATOWE W ZĄBKOWICACH ŚL.
WYDZIAŁ BUDOWNICTWA

Zgłaszam zamiar wykonania obiektów robót określonych w art. 29 i 30 Prawa Budowlanego
(nie dotyczy budowy i przebudowy domów jednorodzinnych, budowy stacji transformatorowych oraz budowy sieci)

Podwyższenie dachu stropostyl. szopy (nr 33643) w paśmie trasy linii energetycznej
ul. ...
(określić rodzaj obiektu lub robót)

Lokalizacja *...*

nr działki/działek *...* Obręb ewidencyjny *...*

Rodzaj i zakres robót *...*

Sposób wykonania *...*
(systemem gospodarczym lub firmą)


Planowany termin rozpoczęcia *...*

Uprawnienia budowlane do projektowania
i kierowania robotami budowlanymi
bez ograniczeń w specjalności instalacyjnej
w zakresie sieci, instalacji i urządzeń
elektrycznych i elektroenergetycznych
Nr ewid. MAP/0335/POE/13
MAP/0414/WBE/15
wydane przez Marszałka Okręgowego
Izby Inżynierów Budownictwa

Załączniki:
1. oświadczenie o posiadaniu praw do dysponowania nieruchomością na cele budowlane,
2. mapa sytuacyjna lub szkic sytuacyjny (z wymiarowane odległości),
3. Rysunek *...*
4. pozwolenia, uzgodnienia i opinie, jeśli takie są wymagane odrębnymi przepisami.

Pouczenie

1. Inwestor zamiast dokonania zgłoszenia dotyczącego budowy/robót, może wystąpić z wnioskiem o wydanie pozwolenia na budowę.
2. Zgłoszenia należy dokonać przed rozpoczęciem zamierzonych robót budowlanych.
3. Do wykonywania robót budowlanych można przystąpić jeżeli organ nie wniesie sprzeciwu w ciągu 30 dni od daty doręczenia zgłoszenia organowi.
4. W przypadku nierozpoczęcia wykonywania robót budowlanych przed upływem 3 lat od określonego w zgłoszeniu terminu ich rozpoczęcia, rozpoczęcie tych robót może nastąpić po dokonaniu porównego zgłoszenia.

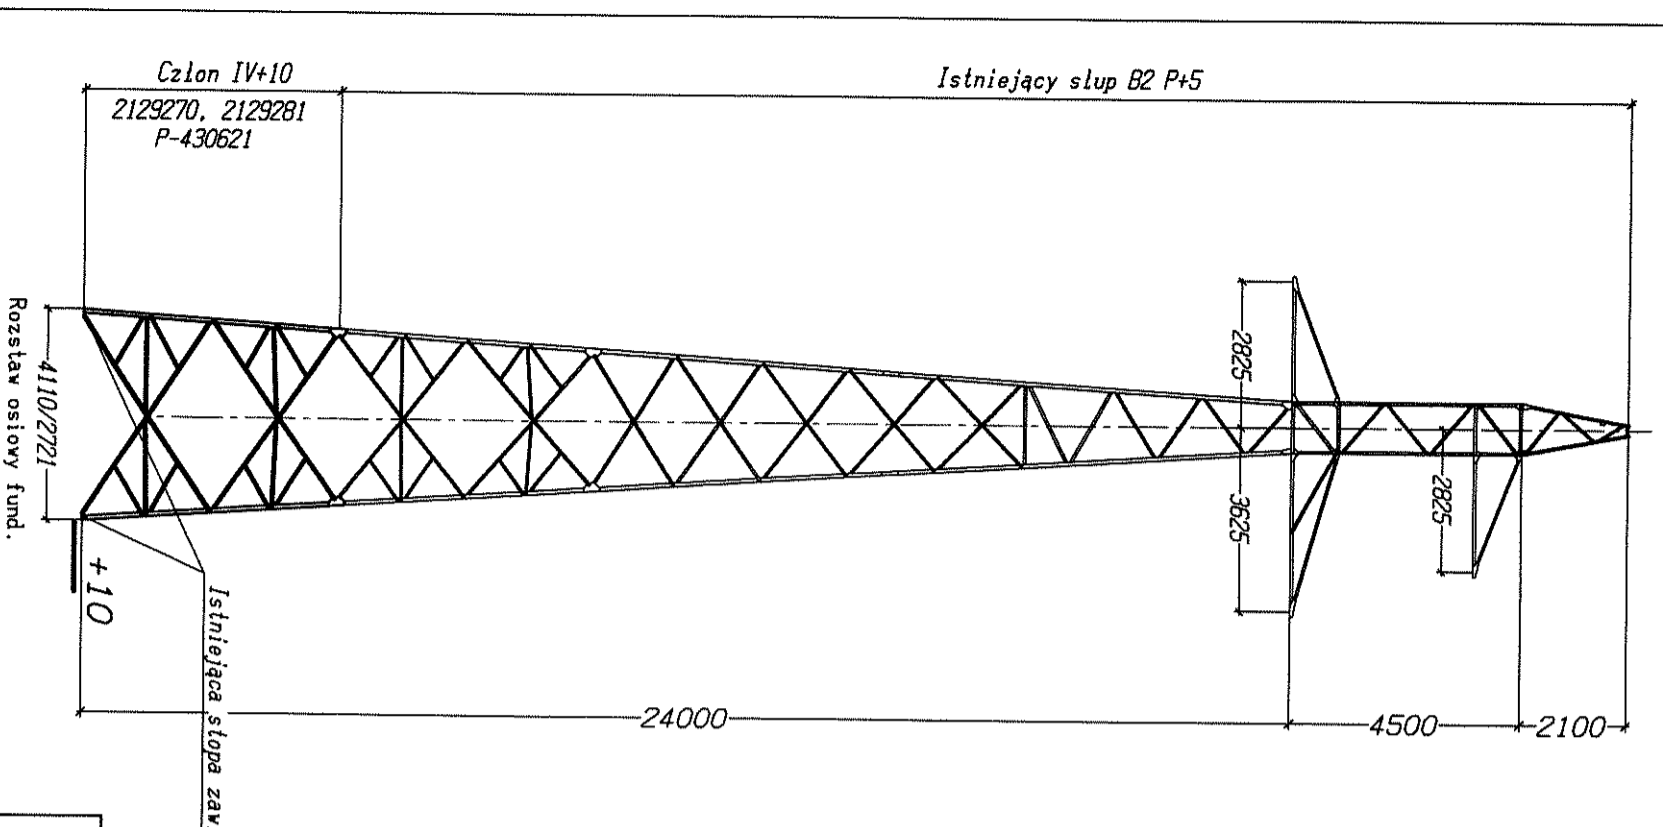

Rozwiązania zawarte na rysunku stanowią własność
ENERGOPROJEKT-KRĄKÓW SpA
Kopowanie, dokonywanie adaptacji, zmian lub
odsłownianie osobom trzecim jest prawnie wzbronione

Projektował	mgr inż. D. Dymek	konstr.-bud.	MPP/0137/P00K/05	04.16	<i>[Signature]</i>	Nr. v tomie
Opracował	mgr inż. M. Biłosiński			04.16	<i>[Signature]</i>	
Sprawił	mgr inż. J. Żebro	konstr.-bud.	RP-Upr. 302/94	04.16	<i>[Signature]</i>	Zastępuje rys nr
						Kat. dok.
						BE-10
						Zastąpiony przez rys nr
						Identyfikator
						Podziałka
Tytuł						
B2 P+10 na stanowiskach 33, 34, 42 i 43						
Rysunek zestawieniowy						
Obiekt						
Pd-15336						
Linia 110kV Zabkowie - Ziębice						
Zmiana						
Nr. 4125227						



**OŚWIADCZENIE O POSIADANYM PRAWIE DO DYSPONOWANIA
NIERUCHOMOŚCIĄ NA CELE BUDOWLANE (PB-3)**

Po zapoznaniu się z art. 32 ust. 4 pkt 2 ustawy z dnia 7 lipca 1994 r. – Prawo budowlane oświadczam, że posiadam prawo do dysponowania nieruchomością określoną w części C na cele budowlane na podstawie tytułu wskazanego w części D.

Podpisujący oświadczenie jest świadomy odpowiedzialności karnej za podanie w niniejszym oświadczeniu nieprawdy, zgodnie z art. 233 Kodeksu karnego.

Objaśnienie:

1. Pola oznaczone kwadratem wypełnita się, stawiając znak X.
2. W przypadku kilku osób ubiegających się o pozwolenie na budowę (rozbiórkę) lub dokonujących zgłoszenia, każda osoba składa oświadczenie oddzielnie.

Podstawa prawna: Art. 32 ust. 4 pkt 2 ustawy z dnia 7 lipca 1994 r. – Prawo budowlane.

A. DATA I MIEJSCE ZŁOŻENIA OŚWIADCZENIA

1. Data (dzień-miesiąc-rok): 19-04-2016	2. Miejscowość: Legnica
--	----------------------------

B. DANE DOTYCZĄCE OSOBY UBIEGAJĄCEJ SIĘ O POZWOLENIE NA BUDOWĘ (ROZBIÓRKĘ) LUB DOKONUJĄCEJ ZGŁOSZENIA ALBO OSOBY UMOCOWANEJ DO ZŁOŻENIA OŚWIADCZENIA W IMIENIU OSOBY PRAWNEJ LUB JEDNOSTKI ORGANIZACYJNEJ NIEPOSIADAJĄCEJ OSOBOWOŚCI PRAWNEJ UBIEGAJĄCEJ SIĘ O WYDANIE POZWOLENIA NA BUDOWĘ (ROZBIÓRKĘ) LUB DOKONUJĄCEJ ZGŁOSZENIA

B.1. IMIĘ I NAZWISKO

3. Pierwsze imię:	4. Nazwisko:
-------------------	--------------

B.2. ADRES ZAMIESZKANIA

5. Kraj: POLSKA	6. Województwo: MAZOWIECKIE	7. Powiat: KARAKÓWSKI
8. Gmina: KARAKÓW	9. Ulica:	10. Nr domu: 11. Nr lokalu:
12. Miejscowość: KARAKÓW		13. Kod pocztowy:

B.3. DOKUMENT TOŻSAMOŚCI (dowód osobisty lub inny dokument stwierdzający tożsamość)

14. Rodzaj dokumentu: dow. osobisty	15. Seria i nr dokumentu:	16. Organ wydający dokument: Biuro m. Karaków
--	---------------------------	--

C. NIEMUCHOMOŚĆ (dane z ewidencji gruntów i budynków)

17. Jednostka ewidencyjna: <i>089/405-5 Zakł. Spółdzielcze</i>	18. Obręb ewidencyjny: <i>Stolec Sieroszów</i>	19. Nr działki ewidencyjnej: <i>136/14 143</i>
---	---	---

D. INFORMACJE O TYTULE, Z KTÓREGO WYNIKA PRAWO DO DYSPOWANI NIERUCHOMOŚCIĄ NA CELE BUDOWLANE

D.1. TYTUŁ

1. Własność	20. <input type="checkbox"/>
2. Współwłasność (w przypadku współwłasności należy wskazać informacje dotyczące zgody wszystkich współwłaścicieli na wykonanie robót budowlanych)	21. <input type="checkbox"/>
22. Zgoda współwłaścicieli z dnia: _____	
3. Użytkowanie wieczyste	23. <input type="checkbox"/>
4. Trwały zarząd	24. <input type="checkbox"/>
5. Ograniczone prawo rzeczowe	25. <input type="checkbox"/>
6. Stosunek zobowiązaniowy, przewidujący uprawnienie do wykonywania robót i obiektów budowlanych	26. <input type="checkbox"/>
7. Inny (należy wskazać poniżej ten tytuł)	27. <input checked="" type="checkbox"/>
28. Tytuł: <i>Umowa z właścicielem działek, zawarta przez Tarnobrzeg Spółdzielnię S.A. o budowę</i>	

D.2. IMIONA I NAZWISKA (NAZWA) ORAZ ADRESY ZAMIESZKANIA (SIEDZIBY) WŁAŚCICIELI (WSPÓŁWŁAŚCICIELI).

Objaśnienie: Jeżeli w polu nr 21 postawiono krzyżyk, poniżej należy wskazać imiona i nazwiska (nazwę) oraz adresy zamieszkania (siedziby) współwłaścicieli. Jeżeli w jednym z pól nr 23-27 postawiono krzyżyk, poniżej należy wskazać imiona i nazwiska (nazwę) oraz adresy zamieszkania (siedziby) właścicieli.

29. Imiona i nazwiska (nazwa) oraz adresy zamieszkania (siedziby):
*De 136/14 obr. Stolec 57-800 Zakłone Słaskie
 właściciel:
 De 443 obr. Sieroszów 57-800 Zakłone Słaskie
 właściciel:*

**E. REPREZENTOWANIE OSOBY PRAWNEJ LUB JEDNOSTKI ORGANIZACYJNEJ
NIEPOSIADĄCEJ OSOBOWOŚCI PRAWNEJ (część E wypełnia się, jeżeli oświadczenie jest składane
w imieniu osoby prawnej lub jednostki organizacyjnej nieposiadającej osobowości prawnej)**

E.1. PEŁNOMOCNICTWO


Oświadczam, że posiadam pełnomocnictwo do złożenia oświadczenia o posiadaniu prawie do dysponowania nieruchomością na cele budowlane w imieniu osoby prawnej lub jednostki organizacyjnej nieposiadającej osobowości prawnej:

30. Pełnomocnictwo z dnia: 22.03.2016 31. Nazwa osoby prawnej lub jednostki organizacyjnej nieposiadającej osobowości prawnej: Interia Dedykacja SA o. Natomiast

E.2. ADRES SIEDZIBY OSOBY PRAWNEJ LUB JEDNOSTKI ORGANIZACYJNEJ NIEPOSIADĄCEJ OSOBOWOŚCI PRAWNEJ

32. Kraj:	<u>POLSKA</u>	33. Województwo:	<u>WIĘCIEŃSKIE</u>	34. Powiat:	<u>KARAKOŃSKI</u>		
35. Gmina:	<u>KARAKÓW</u>	36. Ulica:	<u>Armii Krajowej 11</u>	37. Nr domu:	<u>11</u>	38. Nr lokalu:	
39. Miejscowość:	<u>KARAKÓW</u>	40. Kod pocztowy:	<u>31-358</u>				

F. PODPIS SKŁADAJĄCEGO OŚWIADCZENIE

41. Czytelny podpis: 

mgr inż. Michał RZADKOSZ
Uprawnienia budowlane do projektowania
bez ograniczeń w specjalności instalacyjnej
w zakresie sieci, instalacji i urządzeń
elektrycznych i elektroenergetycznych
Nr ewid. MAP/0335/PO0E/13


PEŁNOMOCCNICTWO NR 91/DOWB/2016


W imieniu **TAURON Dystrybucja Spółka Akcyjna** z siedzibą w Krakowie, 31-358 Kraków, ul. Jasnogórska 11, wpisanej do Rejestru Przedsiębiorców Krajowego Rejestru Sądowego, Wydział XI Gospodarczy Sądu Rejonowego dla Krakowa - Śródmieście w Krakowie pod nr KRS 0000073321, NIP 6110202860, REGON 230179216, kapitał zakładowy: 511 925 759,22 zł w całości wpłacony, działając jako Prokurent Samostny Oddziałowy umocowany do dokonywania wszelkich czynności sądowych i pozasądowych związanych z działalnością **TAURON Dystrybucja Spółka Akcyjna** Oddział w Wałbrzychu, **udzielam Pełnomocnictwa**

Pannu Michalowi Rzakoszowi
numer PESEL: 85091315516

1. Do jednoosobowego działania w sprawach związanych z działalnością **TAURON Dystrybucja S.A. Oddział w Wałbrzychu** w zakresie:
 - 1) występowania w imieniu **TAURON Dystrybucja S.A.** w celu załatwiania spraw formalno – prawnych związanych z wykonywaniem zadania pn.: Wykonanie projektu budowlanego i wykonawczego dla stanowisk 33, 34, 42 i 43 linii WN S-208, podwyższenie istniejących stanowisk słupowych, na podstawie posiadanego Programu Funkcjonalno – Użytkowego, nr umowy 110/II/2016 z dnia 15.03.2016., zawartej pomiędzy **TAURON Dystrybucja S.A. Oddział w Wałbrzychu** a Biurem Studiów i Projektów Energetycznych Energoprojekt - Kraków S.A. z siedzibą w Krakowie 30-019 przy ul.Mazowieckiej 21 w tym do :
 - a) składania wniosków o wydanie decyzji o ustaleniu lokalizacji inwestycji celu publicznego,
 - b) składania wniosków o wydanie decyzji środowiskowych,
 - c) składania wniosków o wydanie decyzji pozwolenia na budowę lub braku sprzeciwu do wykonania prac nie wymagających powyższej decyzji,
 - d) składania oświadczeń o posiadanym prawie do dysponowania nieruchomością na cele budowlane,
 - e) czynności formalno-prawnych związanych z zajęciem pasa drogowego,
 - f) występowania o wydanie dziennika budowy,
 - g) zgłoszenia robót budowlanych,
 - h) zgłoszenia zakończenia robót budowlanych.
 - 2) wszystkie koszty z tym związane ponosi Pełnomocnik. Upoważnienie wydaje się celem przedłożenia właściwym urzędom, instytucjom oraz stronom postępowania administracyjnego, w tym właściwym organom nadzoru budowlanego.
2. Niniejsze Pełnomocnictwo nie upoważnia do udzielania dalszych Pełnomocnictw w zakresie czynności w nim określonych.
3. Pełnomocnictwa udziela się na czas wykonywania czynności w nim określonych i może być ono w każdym czasie odwołane.
4. Zgodnie z Art. 102 Kodeksu Cywilnego po wygaśnięciu umocowania lub odwołaniu Pełnomocnictwa oryginał Pełnomocnictwa należy zwrócić Mocodawcy.

Wałbrzych, dnia 22 marca 2016 roku.

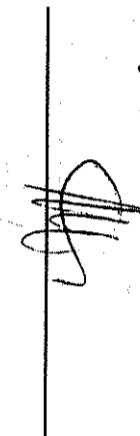

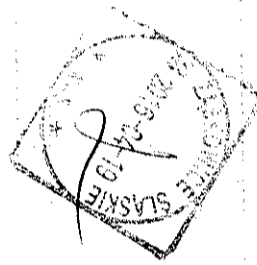

CENTRALNA INFORMACJA KRAJOWEGO REJESTRU SĄDOWEGO

KRAJOWY REJESTR SĄDOWY

Stan na dzień 24.03.2016 godz. 12:45:10
 Numer KRS: 0000073321

Informacja odpowiadająca odpisowi aktualnemu
 Z REJESTRU PRZEDSIĘBIORCÓW

pobrana na podstawie art. 4 ust. 4aa ustawy z dnia 20 sierpnia 1997 r. o Krajowym Rejestrze
 Sądowym (Dz. U. z 2007 r. Nr 168, poz. 1186, z późn. zm.)

Data rejestracji w Krajowym Rejestrze Sądowym		18.12.2001	
Ostatni wpis	Numer wpisu	109	Data dokonania wpisu
	Sygnatura aktu	KR.XI.NS.REJ.KRS/7442/16/6	24.03.2016
Oznaczenie sądu		SĄD REJONOWY DLA KRAKOWA-ŚRÓDMIEŚCIA W KRAKOWIE, XI WYDZIAŁ GOSPODARCZY KRAJOWEGO REJESTRU SĄDOWEGO	

Dział 1

Rubryka 1 - Dane podmiotu	
1. Oznaczenie formy prawnej	SPÓŁKA AKCYJNA
2. Numer REGON/NIP	REGON: 230179216, NIP: 6110202860
3. Firma, pod którą spółka działa	TAURON DYSTRYBUCCJA SPÓŁKA AKCYJNA
4. Dane o wcześniejszej rejestracji	RHB 1128 SĄD REJONOWY W JELENIEJ GÓRZE
5. Czy przedsiębiorca prowadzi działalność gospodarczą z innymi podmiotami na podstawie umowy spółki cywilnej?	NIE
6. Czy podmiot posiada status organizacji pożytku publicznego?	---

Rubryka 2 - Siedziba i adres podmiotu	
1. Siedziba	kraj POLSKA, woj. MAŁOPOLSKIE, powiat M. KRAKÓW, gmina M. KRAKÓW, miejsc. KRAKÓW
2. Adres	ul. JASNOGÓRSKA, nr 11, lok. ---, miejsc. KRAKÓW, kod 31-358, poczta KRAKÓW, kraj POLSKA
3. Adres poczty elektronicznej	-----
4. Adres strony internetowej	WWW.TAURON-DYSTRYBUCCJA.PL

Rubryka 3 - Oddziały

1	
1. Firma oddziału	TAURON DYSTRYBUCCJA SPÓŁKA AKCYJNA ODDZIAŁ W JELENIEJ GÓRZE
2. Siedziba	kraj POLSKA, woj. DOLNOŚLĄSKIE, powiat M. JELENIA GÓRA, gmina M. JELENIA GÓRA, miejsc. JELENIA GÓRA
3. Adres	ul. BOGUSŁAWSKIEGO, nr 32, lok. ---, miejsc. JELENIA GÓRA, kod 58-500, poczta JELENIA GÓRA, kraj POLSKA

<p>27.06.2001 R. KANCELARIA NOTARIALNA W WARSZAWIE UL. DŁUGA 31, NOTARIUSZ ROBERT BŁASZCZAK, REPERTORIUM A NUMER 19600/2001 ZMIENIONO JEDNOSTKI REDAKCYJNE: UŻYTE W STATUCIE "KAPITAŁ AKCYJNY" ZASTĄPIONO "KAPITAŁ ZAKŁADOWY" W ODPowiedNICH PRZYPADKACH ORAZ ZMIENIONO PAR. 12 UST. 4, PAR. 19 UST. 2 PKT 9,10, PKT 11-15, PAR. 25 PKT 11</p>	<p>2 1. AKT NOTARIALNY SPORZĄDZONY DNIA 19.12.2002 R. W KANCELARII NOTARIALNEJ W WARSZAWIE PRZED NOTARIUSZEM PAWEŁEM BŁASZCZAKIEM, REPERTORIUM A NR 33459/2002, ZMIANA PARAGRAFÓW: OD § 1 DO § 31 ORAZ DODANIE NOWYCH PARAGRAFÓW: OD § 32 DO § 63 - USTALENIE W ZWIĄZKU Z POWYŻSZYM NOWEGO TEKSTU STATUTU SPÓŁKI; 2. AKT NOTARIALNY SPORZĄDZONY DNIA 04.03.2003 R. W KANCELARII NOTARIALNEJ W WARSZAWIE PRZED NOTARIUSZEM ROBERTEM BŁASZCZAKIEM, REPERTORIUM A NR 4324/2003, ZMIANA W UCHWALE Z DNIA 19.12.2002 R. W SPRAWIE ZMIAN W STATUCIE REPERTORIUM A NR 33459/2002 W CZĘŚCI DOTYCZĄCEJ ZMIANY BRZMIENIA § 6, § 16 UST. 3 ORAZ § 63 UST. 3.</p>	<p>3 14.04.2004R., REPERTORIUM A NR 9740/2004, NOTARIUSZ ROBERT BŁASZCZAK, KANCELARIA NOTARIALNA PAWEŁ BŁASZCZAK NOTARIUSZ ROBERT BŁASZCZAK NOTARIUSZ SPÓŁKA CYWILNA, 00-238 WARSZAWA UL. DŁUGA 31, ZMIANA PARAGRAFÓW OD 1 DO 63 I W ZWIĄZKU Z TYM PRZYJĘTO NOWY TEKST JEDNOLITY STATUTU SPÓŁKI.</p>	<p>4 AKT NOTARIALNY Z DNIA 23.01.2006 R., NOTARIUSZ PAWEŁ BŁASZCZAK Z KANCELARII NOTARIALNEJ W WARSZAWIE PRZY UL. DŁUGIEJ 31, REPERTORIUM A NR 1264/2006 ZMIENIONO: §6, §26 UST. 9 PKT 6</p>	<p>5 AKT NOTARIALNY Z DNIA 21.06.2007 R., NOTARIUSZ PAWEŁ BŁASZCZAK Z KANCELARII NOTARIALNEJ W WARSZAWIE PRZY UL. DŁUGIEJ 31, REPERTORIUM A NR 10160/2007, DODANO §2A, ZMIENIONO §6</p>	<p>6 AKT NOTARIALNY Z DNIA 26.02.2008 R. SPORZĄDZONY PRZED NOTARIUSZEM ROBERTEM BŁASZCZAKIEM Z KANCELARII NOTARIALNEJ PAWEŁ BŁASZCZAK, ROBERT BŁASZCZAK SPÓŁKA CYWILNA W WARSZAWIE, UL. DŁUGA 31, REP. A NR 5876/2008. UCHYLENIE DOTYCZĄCOWEJ TREŚCI STATUTU I UCHWALENIE NOWEJ TREŚCI STATUTU SPÓŁKI.</p>	<p>7 AKT NOTARIALNY Z DNIA 23.09.2008 R. SPRZĄDZONY PRZED NOTARIUSZEM PRZEMYSŁAWEM CZUK Z KANCELARII NOTARIALNEJ W SIEMIANOWICACH ŚLĄSKICH PRZY UL. ŚWIERCZEWSKIEGO 2, REP. A NR 11739/2008. ZMIANA STATUTU: § 7 UST. 3, § 26 UST. 3 I UST. 4</p>	<p>8 AKT NOTARIALNY SPORZĄDZONY W DNIU 17.11.2008 ROKU PRZED PANEM JANEM ANDRZEJEM TARKOWSKIM - NOTARIUSZEM PROWADZĄCYM KANCELARIĘ NOTARIALNA JAN ANDRZEJ TARKOWSKI, MARIUSZ ARTUR MUC SPÓŁKA CYWILNA WE WROCŁAWIU PRZY UL. POWSTAŃCÓW ŚLĄSKICH 7A II P, REPERTORIUM A NR 18667/2008, ZMIANA STATUTU SPÓŁKI: ZMIENIONO ZAPIS § 9 UST. 1, ZMIENIONO ZAPIS § 10</p>	<p>9 22.12.2008R. NOTARIUSZ JAN ANDRZEJ TARKOWSKI, KANCELARIA NOTARIALNA JAN ANDRZEJ TARKOWSKI, MARIUSZ ARTUR MUC SPÓŁKA CYWILNA WE WROCŁAWIU PRZY UL. POWSTAŃCÓW ŚLĄSKICH 7A/II P., REP. A NR 20659/2008. ZMIANA §7 UST. 3 (WYKRZEŚLENIE PKT 17-30), §8, §9 UST.1 I §10. 22.12.2008R. NOTARIUSZ JAN ANDRZEJ TARKOWSKI, KANCELARIA NOTARIALNA JAN ANDRZEJ TARKOWSKI, MARIUSZ ARTUR MUC SPÓŁKA CYWILNA WE WROCŁAWIU PRZY UL. POWSTAŃCÓW ŚLĄSKICH 7A/II P., REP. A NR 20672/2008. ZMIANA §1 UST.1 I 2 ORAZ §7 UST.3 (DODANIE PKT 17).</p>	<p>10 AKT NOTARIALNY SPORZĄDZONY W DNIU 22.12.2008 ROKU PRZED PANEM JAN ANDRZEJEM TARKOWSKIM - NOTARIUSZEM Z KANCELARII NOTARIALNEJ JAN ANDRZEJ TARKOWSKI, MARIUSZ ARTUR MUC SPÓŁKA CYWILNA WE WROCŁAWIU PRZY UL. POWSTAŃCÓW ŚLĄSKICH 7A II P., REPERTORIUM A NR 20672/2008. PRZYJĘCIE TEKSTU JEDNOLITEGO STATUTU SPÓŁKI.</p>	<p>11 23.04.2010 R., NOTARIUSZ JAN ANDRZEJ TARKOWSKI, KANCELARIA NOTARIALNA JAN ANDRZEJ TARKOWSKI, MARIUSZ ARTUR MUC SPÓŁKA CYWILNA WE WROCŁAWIU PRZY UL. POWSTAŃCÓW ŚLĄSKICH 7A II P, REP. A NR 6860/2010 ZMIENIONO: § 7 UST. 3, § 9 UST. 4, § 18 UST. 2 DODANO PKT 6, § 18 UST. 3, § 19 UST. 1 PKT 4, § 37 UST. 1, § 37 UST. 2, § 41 UST. 1, § 41 UST. 2, § 41 UST. 3, § 45 UST. 1, § 47, § 49 UST. 1, § 49 UST. 3, § 49 UST. 4, § 49 DODANO UST. 5 I 6, § 50, § 55 UST. 2 PKT 1, W §</p>
--	---	--	--	---	--	---	---	---	---	---

20	26 UST. 2 DODANO PKT 9 I 10, ZMIENIONO § 28 UST. 2, W § 33 UST. 2 PKT 6 OTRZYMAŁ OZNACZENIE PKT 7 ORAZ ZMIENIONO JEGO BRZMIENIE, W § 33 UST. 2 DODANO PKT 6, § 33 UST. 2 PKT 7, 8, 9 OTRZYMAŁY ODPOWIEDNIO OZNACZENIE PKT 8, 9, 10, ZMIENIONO § 35 UST. 2, W § 35 USUNIĘTO UST. 3 A UST. 4 OTRZYMAŁ OZNACZENIE UST. 3, ZMIENIONO § 50 UST. 3 PKT 14, ZMIENIONO § 50 UST. 5, USUNIĘTO § 59, § 60 OTRZYMAŁ OZNACZENIE § 59.
21	AKT NOTARIALNY Z DNIA 25.01.2013R., NOTARIUSZ KONRAD WYGONA, KANCELARIA NOTARIALNA W KRAKOWIE, REP. A NR 604/2013 ZMIANA: § 20 UST. 1 PKT 4, § 26 UST. 2 PKT 7, § 33 UST. 2 PKT 3, § 33 UST. 3 PKT 1, § 33 UST. 3 PKT 2, § 35 UST. 1, § 35 UST. 2, § 51 UST. 1 USUNIĘTO: § 37 UST. 1, W § 37 UST. 2), 3), 4), 5) OTRZYMAŁY ODPOWIEDNIO NUMERACJE: 1), 2), 3), 4) UCHYLONO § 50 UST. 2 PKT 1, W § 50 UST. 2 PKT 2), 3), 4) OTRZYMAŁY ODPOWIEDNIO NUMERACJE: 1), 2), 3)
22	21.05.2013 R., NOTARIUSZ KONRAD WYGONA, KANCELARIA NOTARIALNA W KRAKOWIE, REP. A NR 4127/2013 ZMIANA § 10, § 11 UST. 1
23	08.10.2013 R., REP. A NR 8166/2013, NOTARIUSZ KONRAD WYGONA, KANCELARIA NOTARIALNA W KRAKOWIE, ZMIANA § 10 I § 11 UST. 1 STATUTU
24	22.04.2014 R. - REP. A NR 3666/2014, NOT. KONRAD WYGONA, KANC. NOT. W KRAKOWIE - ZMIANA: § 10, § 11 UST. 1
25	19.06.2015R., REP. A 5095/2015, NOTARIUSZ KONRAD WYGONA PROWADZĄCY KANCELARIĘ NOTARIALNĄ W KRAKOWIE 1. ZMIANA: § 3 UST. 2 PKT 2, § 26 UST. 2 PKT 6, § 33 UST. 2 PKT. 2, § 50 UST. 3 PKT 2, § 50 UST. 5 PKT 1 2. USUNIĘTO: § 33 UST. 5, § 58 UST. 4
26	24.09.2015 R., REPERTORIUM A NR 7392/2015, MAGDALENA LEJMAN - ZASTĘPCA NOTARIUSZA KONRADA WYGONY PROWADZĄCEGO KANCELARIĘ NOTARIALNĄ W KRAKOWIE PRZY UL. NA GROBLACH NR 21 1) W §M 26 UST. 2 PKT 11) OTRZYMAŁ OZNACZENIE PKT 12) 2) W § 26 UST. 2 DODANO PKT 11) 3) ZMIENIONO § 33 UST. 2 PKT 5).
27	25.08.2015 R., REPERTORIUM A NR 6764/2015, MAGDALENA LEJMAN - ZASTĘPCA NOTARIUSZA KONRADA WYGONY PROWADZĄCEGO KANCELARIĘ NOTARIALNĄ W KRAKOWIE PRZY PL. NA GROBLACH NR 21 1) ZMIENIONO: § 10, § 11 UST. 1 24.09.2015 R., REPERTORIUM A NR 7392/2015, MAGDALENA LEJMAN - ZASTĘPCA NOTARIUSZA KONRADA WYGONY PROWADZĄCEGO KANCELARIĘ NOTARIALNĄ W KRAKOWIE PRZY PL. NA GROBLACH NR 21 1) W § 26 UST. 2 PKT 11) OTRZYMAŁ OZNACZENIE PKT 12) 2) W § 26 UST. 2 DODANO PKT 11) 3) ZMIENIONO § 33 UST. 2 PKT 5).
28	01.03.2016 R. NOTARIUSZ MAGDALENA LEJMAN, KANCELARIA NOTARIALNA W KRAKOWIE, REP. A NR 1652/2016 ZMIENIONO: 11 UST. 1

Rubryka 5

1. Czas, na jaki została utworzona spółka

NIEOZNACZONY

2. Oznaczenie pisma innego niż Monitor Sądowy i Gospodarczy, przeznaczonego do ogłoszeń spółki

4. Czy statut przyznaje uprawnienia osobiste określonym akcjonariuszom lub

NIE

Rubryka 9 - Emisja akcji

1		1.Nazwa serii akcji	SERIA A
		2.Liczba akcji w danej serii	-----
		3.Rodzaj uprzywilejowania i liczba akcji uprzywilejowanych lub informacja, że akcje nie są uprzywilejowane	-----
2		1.Nazwa serii akcji	SERIA B
		2.Liczba akcji w danej serii	-----
		3.Rodzaj uprzywilejowania i liczba akcji uprzywilejowanych lub informacja, że akcje nie są uprzywilejowane	-----
3		1.Nazwa serii akcji	SERIA C
		2.Liczba akcji w danej serii	-----
		3.Rodzaj uprzywilejowania i liczba akcji uprzywilejowanych lub informacja, że akcje nie są uprzywilejowane	AKCJE NIE SĄ UPRIWILEJOWANE
4		1.Nazwa serii akcji	SERIA D
		2.Liczba akcji w danej serii	-----
		3.Rodzaj uprzywilejowania i liczba akcji uprzywilejowanych lub informacja, że akcje nie są uprzywilejowane	AKCJE NIE SĄ UPRIWILEJOWANE
5		1.Nazwa serii akcji	SERIA E
		2.Liczba akcji w danej serii	-----
		3.Rodzaj uprzywilejowania i liczba akcji uprzywilejowanych lub informacja, że akcje nie są uprzywilejowane	AKCJE NIE SĄ UPRIWILEJOWANE
6		1.Nazwa serii akcji	SERIA F
		2.Liczba akcji w danej serii	-----
		3.Rodzaj uprzywilejowania i liczba akcji uprzywilejowanych lub informacja, że akcje nie są uprzywilejowane	AKCJE NIE SĄ UPRIWILEJOWANE
7		1.Nazwa serii akcji	SERIA A'
		2.Liczba akcji w danej serii	752507043
		3.Rodzaj uprzywilejowania i liczba akcji uprzywilejowanych lub informacja, że akcje nie są uprzywilejowane	AKCJE NIE SĄ UPRIWILEJOWANE
8		1.Nazwa serii akcji	SERIA B'
		2.Liczba akcji w danej serii	65736320
		3.Rodzaj uprzywilejowania i liczba akcji uprzywilejowanych lub informacja, że akcje nie są uprzywilejowane	AKCJE NIE SĄ UPRIWILEJOWANE

Rubryka 10 - Wzmianka o podjęciu uchwały o emisjach obligacji zamiennych

Brak wpisów

Rubryka 11

1. Czy zarząd lub rada administrująca są upoważnieni do emisji warrantów subskrypcyjnych?

Dział 2

Rubryka 1 - Organ uprawniony do reprezentacji podmiotu

1.Nazwa organu uprawnionego do reprezentowania podmiotu	ZARZĄD
osób reprezentacji podmiotu	DWÓCH CZŁONKÓW ZARZĄDU ŁĄCZNIE LUB JEDEN CZŁONEK ZARZĄDU ŁĄCZNIE Z PROKURENTEM

Podrubryka 1

Dane osób wchodzących w skład organu

1	
1.Nazwisko / Nazwa lub firma	KLESZCZEWSKI
2.Imiona	MAREK WOJCIECH
3.Numer PESEL/REGON	75041217234
4.Numer KRS	****
5.Funkcja w organie reprezentującym	WICEPREZES ZARZĄDU
6.Czy osoba wchodząca w skład zarządu została zawieszona w czynnościach?	NIE
7.Data do jakiej została zawieszona	-----
2	
1.Nazwisko / Nazwa lub firma	RZEMYSZKIEWICZ
2.Imiona	JERZY
3.Numer PESEL/REGON	67050708555
4.Numer KRS	****
5.Funkcja w organie reprezentującym	WICEPREZES ZARZĄDU
6.Czy osoba wchodząca w skład zarządu została zawieszona w czynnościach?	NIE
7.Data do jakiej została zawieszona	-----
3	
1.Nazwisko / Nazwa lub firma	JACHNA
2.Imiona	TOMASZ JACEK
3.Numer PESEL/REGON	65041114891
4.Numer KRS	****
5.Funkcja w organie reprezentującym	WICEPREZES ZARZĄDU
6.Czy osoba wchodząca w skład zarządu została zawieszona w czynnościach?	NIE
7.Data do jakiej została zawieszona	-----
4	
1.Nazwisko / Nazwa lub firma	ZASINA
2.Imiona	ROBERT

3.Numer PESEL	66032806276
4.Rodzaj prokury	PROKURA ODDZIAŁOWA SAMOISTNA - ZWIĄZANA Z DZIAŁALNOŚCIĄ TAURON DYSTRYBUCCJA SPÓŁKA AKCYJNA ODDZIAŁ W CZESTOCHOWIE ORAZ PROKURA ODDZIAŁOWA SAMOISTNA - ZWIĄZANA Z DZIAŁALNOŚCIĄ TAURON DYSTRYBUCCJA SPÓŁKA AKCYJNA ODDZIAŁ W OPOLU
1.Nazwisko	ORDYNA
2.Imiona	PIOTR JERZY
3.Numer PESEL	67022708772
4.Rodzaj prokury	PROKURA ŁĄCZNA Z DRUGIM PROKURENTEM ŁĄCZNYM
1.Nazwisko	PISARSKI
2.Imiona	KRYSTIAN MAREK
3.Numer PESEL	76070503475
4.Rodzaj prokury	PROKURA ŁĄCZNA Z DRUGIM PROKURENTEM ŁĄCZNYM
1.Nazwisko	BUDRYK
2.Imiona	MACIEJ MAREK
3.Numer PESEL	59092616259
4.Rodzaj prokury	PROKURA ODDZIAŁOWA SAMOISTNA - ZWIĄZANA Z DZIAŁALNOŚCIĄ TAURON DYSTRYBUCCJA SPÓŁKA AKCYJNA ODDZIAŁ W BIELSKU-BIAŁEJ ORAZ PROKURA ODDZIAŁOWA SAMOISTNA - ZWIĄZANA Z DZIAŁALNOŚCIĄ TAURON DYSTRYBUCCJA SPÓŁKA AKCYJNA ODDZIAŁ W BĘDZINIE
1.Nazwisko	TOPOLSKI
2.Imiona	JERZY ZDZISŁAW
3.Numer PESEL	63120204237
4.Rodzaj prokury	PROKURA ODDZIAŁOWA SAMOISTNA-ZWIĄZANA Z DZIAŁALNOŚCIĄ TAURON DYSTRYBUCCJA SPÓŁKA AKCYJNA ODDZIAŁ W KRAKOWIE ORAZ PROKURA ODDZIAŁOWA SAMOISTNA-ZWIĄZANA Z DZIAŁALNOŚCIĄ TAURON DYSTRYBUCCJA SPÓŁKA AKCYJNA ODDZIAŁ W TARNOWIE.
1.Nazwisko	CZARNY
2.Imiona	JERZY
3.Numer PESEL	57032402333
4.Rodzaj prokury	PROKURA ODDZIAŁOWA SAMOISTNA-ZWIĄZANA Z DZIAŁALNOŚCIĄ TAURON DYSTRYBUCCJA SPÓŁKA AKCYJNA ODDZIAŁ W WALBRZYCHU ORAZ PROKURA ODDZIAŁOWA SAMOISTNA-ZWIĄZANA Z DZIAŁALNOŚCIĄ TAURON DYSTRYBUCCJA SPÓŁKA AKCYJNA ODDZIAŁ WE WROCŁAWIU.

Dział 3

Rubryka 1 - Przedmiot działalności

1.Przedmiot przeważającej działalności przedsiębiorcy	1	35, 13, Z, DYSTRYBUCCJA ENERGII ELEKTRYCZNEJ
2.Przedmiot pozostałej działalności przedsiębiorcy	1	33, 14, Z, NAPRAWA I KONSERWACJA URZĄDZEŃ ELEKTRYCZNYCH
	2	35, 12, Z, PRZESYŁANIE ENERGII ELEKTRYCZNEJ
	3	42, 22, Z, ROBOTY ZWIĄZANE Z BUDOWĄ LINII TELEKOMUNIKACYJNYCH I ELEKTROENERGETYCZNYCH
	4	43, 21, Z, WYKONYWANIE INSTALACJI ELEKTRYCZNYCH
	5	43, 29, Z, WYKONYWANIE POZOSTAŁYCH INSTALACJI BUDOWLANYCH
	6	45, 20, Z, KONSERWACJA I NAPRAWA POJAZDÓW SAMOCHODOWYCH, Z WYŁĄCZENIEM MOTOCYKLI
	7	68, 20, Z, WYNAJEM I ZARZĄDZANIE NIEMRUCHOŚCIAMI WŁASNYMI LUB DZIERŻAWIONYMI

lub postanowienia o zatwierdzeniu sprawozdania finansowego	4. Wzrostki o złożeniu sprawozdania z działalności podmiotu	
	Nr kolejny w polu	Data złożenia
	2	****
	3	****
	1	****
	2	****
	3	****
	4	****
	5	****
	6	****
	7	****
	8	****
	9	****
	10	****
	11	****
	12	****
	13	****
	14	****
	15	****
	16	****

Rubryka 3 - Sprawozdania grupy kapitałowej

Rodzaj dokumentu	Nr kolejny w polu	Data złożenia	Za okres od do
1. Skonsolidowane roczne sprawozdanie finansowe	1	25.06.2007	01.01.2006 R. - 31.12.2006 R.
	2	09.09.2008	01.01.2007-31.12.2007
	3	22.05.2012	2011 R.
	4	14.06.2013	01.01.2012-31.12.2012
	5	09.06.2014	OD 01.01.2013 DO 31.12.2013
	6	22.05.2015	OD 01.01.2014 DO 31.12.2014

Brak wpisów

Rubryka 4 - Umorzenie prowadzonej przeciwko podmiotowi egzekucji z uwagi na fakt, że z egzekucji nie uzyska się sumy wyższej od kosztów egzekucyjnych

Brak wpisów

Dział 5

Rubryka 1 - Kurator

Brak wpisów

Dział 6

Rubryka 1 - Likwidacja

Brak wpisów

Rubryka 2 - Informacje o rozwiązaniu lub unieważnieniu spółki

Brak wpisów

Rubryka 3 - Zarząd komisaryczny

Brak wpisów

Rubryka 4 - Informacja o połączeniu, podziale lub przekształceniu

1	1. Określenie okoliczności
2. Opis sposobu połączenia, podziału lub przekształcenia	PRZEJĘCIE INNEJ SPÓŁKI
	<p>POŁĄCZENIE ZOSTAŁO DOKONANE W TRYBIE ART. 492 PAR. 1 PKT 1 KSH., POPRZECZ PRZENIESIENIE CAŁYCH MAJĄTKÓW SPÓŁEK ZAKŁAD ENERGETYCZNY LEGNICA SPÓŁKA AKCYJNA KRS 0000039392. ZAKŁAD ENERGETYCZNY OPOLE SPÓŁKA AKCYJNA KRS 0000044802, ZAKŁAD ENERGETYCZNY WAŁBRZYCH SPÓŁKA AKCYJNA KRS 0000074680, ZAKŁAD ENERGETYCZNY WROCŁAW SPÓŁKA AKCYJNA KRS 0000061142 NA SPÓŁKĘ ZAKŁAD ENERGETYCZNY JELENIA GÓRA SPÓŁKA AKCYJNA KRS 0000073321 W ZAMIAN ZA AKCJE UTWORZONE W PODWYŻSZONYM KAPITALE ZAKŁADOWYM SPÓŁKI ZAKŁAD ENERGETYCZNY JELENIA GÓRA SPÓŁKA AKCYJNA PRZYJMANE JEDYNYM AKCIONARIUSZOWI SPÓŁEK PRZEJMOWANYCH.</p> <p>UCHWAŁY O POŁĄCZENIU ZOSTAŁY PODJĘTE PRZECZ NADZWYCZAJNE WALNE ZGROMADZENIE ZAKŁADU ENERGETYCZNEGO JELENIA GÓRA SPÓŁKA AKCYJNA W DNIU 14.04.2004R., NADZWYCZAJNE WALNE ZGROMADZENIE ZAKŁADU ENERGETYCZNEGO LEGNICA SPÓŁKA AKCYJNA W DNIU 14.04.2004R., ZAKŁADU ENERGETYCZNEGO OPOLE SPÓŁKA AKCYJNA W DNIU 14.04.2004R., ZAKŁADU ENERGETYCZNEGO WAŁBRZYCH SPÓŁKA AKCYJNA W DNIU 14.04.2004R., ZAKŁADU ENERGETYCZNEGO WROCŁAW SPÓŁKA AKCYJNA W DNIU 14.04.2004R.</p>

Podrubryka 1

Dane podmiotów powstałych w wyniku połączenia, podziału lub przekształcenia albo dane podmiotów

<p style="text-align: center;">Podrubryka 2</p> <p style="text-align: center;">Dane podmiotów, których majątek w całości lub części jest przejmowany w wyniku połączenia lub podziału</p> <p style="text-align: center;">Brak wpisów</p>	
3	<p>1. Określenie okoliczności</p> <p>WYDZIELENIE CZĘŚCI MAJĄTKU SPÓŁKI W WYNIKU PODZIAŁU</p> <p>2. Opis sposobu połączenia, podziału lub przekształcenia</p> <p>PODZIAŁ SPÓŁKI ENERGIAPRO GRUPA TAURON SPÓŁKA AKCYJNA NASTĘPUJE POPRZEZ PRZENIESIENIE CZĘŚCI MAJĄTKU ENERGIAPRO GRUPA TAURON SPÓŁKA AKCYJNA NA SPÓŁKĘ NOWO ZAWIĄZANĄ - SPÓŁKĘ ENERGO MIX SERVICES SPÓŁKA Z OGRANICZONĄ ODPOWIEDZIALNOŚCIĄ (PODZIAŁ PRZEZ WYDZIELENIE). UCHWAŁA O PODZIALE ZOSTAŁA PODJĘTA PRZEZ WALNE ZGROMADZENIE AKCIOMARIUSZY ENERGIAPRO GRUPA TAURON SPÓŁKA AKCYJNA W DNIU 22.12.2008R. I ZAPROTOKOLOWANA PRZEZ NOTARIUSZA JAN ANDRZEJA TARKOWSKI PROWADZĄCEGO KANCELARIĘ NOTARIALNĄ JAN ANDRZEJA TARKOWSKI, MARIUSZ ARTUR MUC SPÓŁKA CYWILNA WE WROCŁAWIU, UL. POWSTAŃCÓW ŚLĄSKICH 7A/IIP, REP. A NR. 20659/2008. UCHWAŁA O PODZIALE ZOSTAŁA PODJĘTA PRZEZ WSPÓLNİKÓW SPÓŁKI ENERGO MIX SERVICES SPÓŁKA Z OGRANICZONĄ ODPOWIEDZIALNOŚCIĄ W DNIU 22.12.2008R. I ZAPROTOKOLOWANA PRZEZ NOTARIUSZA JAN ANDRZEJA TARKOWSKI PROWADZĄCEGO KANCELARIĘ NOTARIALNĄ JAN ANDRZEJA TARKOWSKI, MARIUSZ ARTUR MUC SPÓŁKA CYWILNA WE WROCŁAWIU, UL. POWSTAŃCÓW ŚLĄSKICH 7A/IIP, REP. A NR. 20665/2008.</p> <p style="text-align: center;">Podrubryka 1</p> <p style="text-align: center;">Dane podmiotów powstałych w wyniku połączenia, podziału lub przekształcenia albo dane podmiotów przejmujących całość lub część majątku spółki</p> <p style="text-align: center;">Brak wpisów</p> <p style="text-align: center;">Podrubryka 2</p> <p style="text-align: center;">Dane podmiotów, których majątek w całości lub części jest przejmowany w wyniku połączenia lub podziału</p> <p style="text-align: center;">Brak wpisów</p>
4	<p>1. Określenie okoliczności</p> <p>PRZEJĘCIE INNEJ SPÓŁKI</p> <p>2. Opis sposobu połączenia, podziału lub przekształcenia</p> <p>POŁĄCZENIE NASTĄPI W TRYBIE ART. 492 § 1 PKT 1 KSH, TJ. W DRODZE PRZEJĘCIA PRZEZ SPÓŁKĘ PRZEJMującĄ - ENERGIAPRO SPÓŁKA AKCYJNA Z SIEDZIBĄ WE WROCŁAWIU (KRS 73321) SPÓŁKI PRZEJMOWANEJ - ENION SPÓŁKA AKCYJNA Z SIEDZIBĄ W KRAKOWIE (KRS 12216), PRZEZ PRZENIESIENIE CAŁEGO MAJĄTKU SPÓŁKI PRZEJMOWANEJ NA SPÓŁKĘ PRZEJMującĄ. W DNIU 31.05.2011 ROKU ZOSTAŁA POWZIĘTA PRZEZ WALNE ZGROMADZENIE ENERGIAPRO SPÓŁKA AKCYJNA Z SIEDZIBĄ WE WROCŁAWIU UCHWAŁA NR 1/2011 W SPRAWIE POŁĄCZENIA PRZEZ PRZEJĘCIE SPÓŁKI ENION SPÓŁKA AKCYJNA Z SIEDZIBĄ W KRAKOWIE, NA WARUNKACH OKREŚLONYCH W PLANIE POŁĄCZENIA OGŁOSZONYM W MONITORZE SĄDOWYM I GOSPODARCYM NR 56/2011 POZ. 3418 ORAZ WYRAŻENIA ZGODY NA PLAN POŁĄCZENIA I DOKONANIE ZMIANY STATUTU ENERGIAPRO SPÓŁKA AKCYJNA. UCHWAŁA ZOSTAŁA ZAPROTOKOLOWANA PRZEZ JANA ANDRZEJA TARKOWSKIEGO NOTARIUSZA WE WROCŁAWIU ZA REP. A NR. 5384/2011. W DNIU 31.05.2011 ROKU ZOSTAŁA POWZIĘTA PRZEZ WALNE ZGROMADZENIE ENION SPÓŁKA AKCYJNA Z SIEDZIBĄ W KRAKOWIE UCHWAŁA NR 2/2011 W SPRAWIE POŁĄCZENIA PRZEZ PRZEJĘCIE ENION SPÓŁKA AKCYJNA PRZEZ SPÓŁKĘ ENERGIAPRO SPÓŁKA AKCYJNA, NA WARUNKACH OKREŚLONYCH W PLANIE POŁĄCZENIA OGŁOSZONYM W MONITORZE SĄDOWYM I GOSPODARCYM NR 56/2011 POZ. 3418 ORAZ WYRAŻENIA ZGODY NA PLAN POŁĄCZENIA I ZMIANIE STATUTU ENERGIAPRO SPÓŁKA AKCYJNA. UCHWAŁA ZOSTAŁA ZAPROTOKOLOWANA PRZEZ JOANNĘ BROSKIEWICZ NOTARIUSZA W KRAKOWIE ZA REP. A NR. 3947/2011.</p> <p style="text-align: center;">Podrubryka 1</p> <p style="text-align: center;">Dane podmiotów powstałych w wyniku połączenia, podziału lub przekształcenia albo dane podmiotów przejmujących całość lub część majątku spółki</p> <p style="text-align: center;">Brak wpisów</p> <p style="text-align: center;">Podrubryka 2</p> <p style="text-align: center;">Dane podmiotów, których majątek w całości lub części jest przejmowany w wyniku połączenia lub podziału</p>

Brak wpisów

Podrubryka 2

Dane podmiotów, których majątek w całości lub części jest przejmowany w wyniku połączenia lub podziału

1	
1.Nazwa lub firma	TAURON DYSTRYBUCJA GZE SPÓŁKA AKCYJNA
2.Nazwa rejestru, w którym podmiot jest zarejestrowany	KRAJOWY REJESTR SĄDOWY
3.Numer w rejestrze	0000267957
4.Nazwa sądu prowadzącego rejestr	*****
5.Numer REGON	240535070

Rubryka 5 - Informacja o postępowaniu upadłościowym

Brak wpisów

Rubryka 6 - Informacja o postępowaniu układowym

Brak wpisów

Rubryka 7 - Informacja o postępowaniu naprawczym

Brak wpisów

Rubryka 8 - Informacja o zawieszeniu działalności gospodarczej

Brak wpisów

data sporządzenia wydruku 24.03.2016

adres strony internetowej, na której są dostępne informacje z rejestru: <https://ems.ms.gov.pl>


Urząd Gminy Ząbkowice Śląskie
ul. Sienkiewicza 11
57-200 Ząbkowice Śląskie

Województwo: dolnośląskie
Powiat: ząbkowicki
Jednostka ewidencyjna: 022405_5, Ząbkowice Śląskie - Obszar Wiejski
Obręb: 0010, Sieroszów

MAPA EWIDENCJI GRUNTÓW
obr. Sieroszów 0010: dz. 143

2.08.2.2; 6.136.12.03.4.4; 6.136.12.03.4.2; 6.136.12.03.2.4; 6.136.12.03.2.2; 6.137.12.23.4.4; 6.137.12.23.4.2; 6.137.12.23.2.4; 6.137.12.23.2

SKALA 1:1000

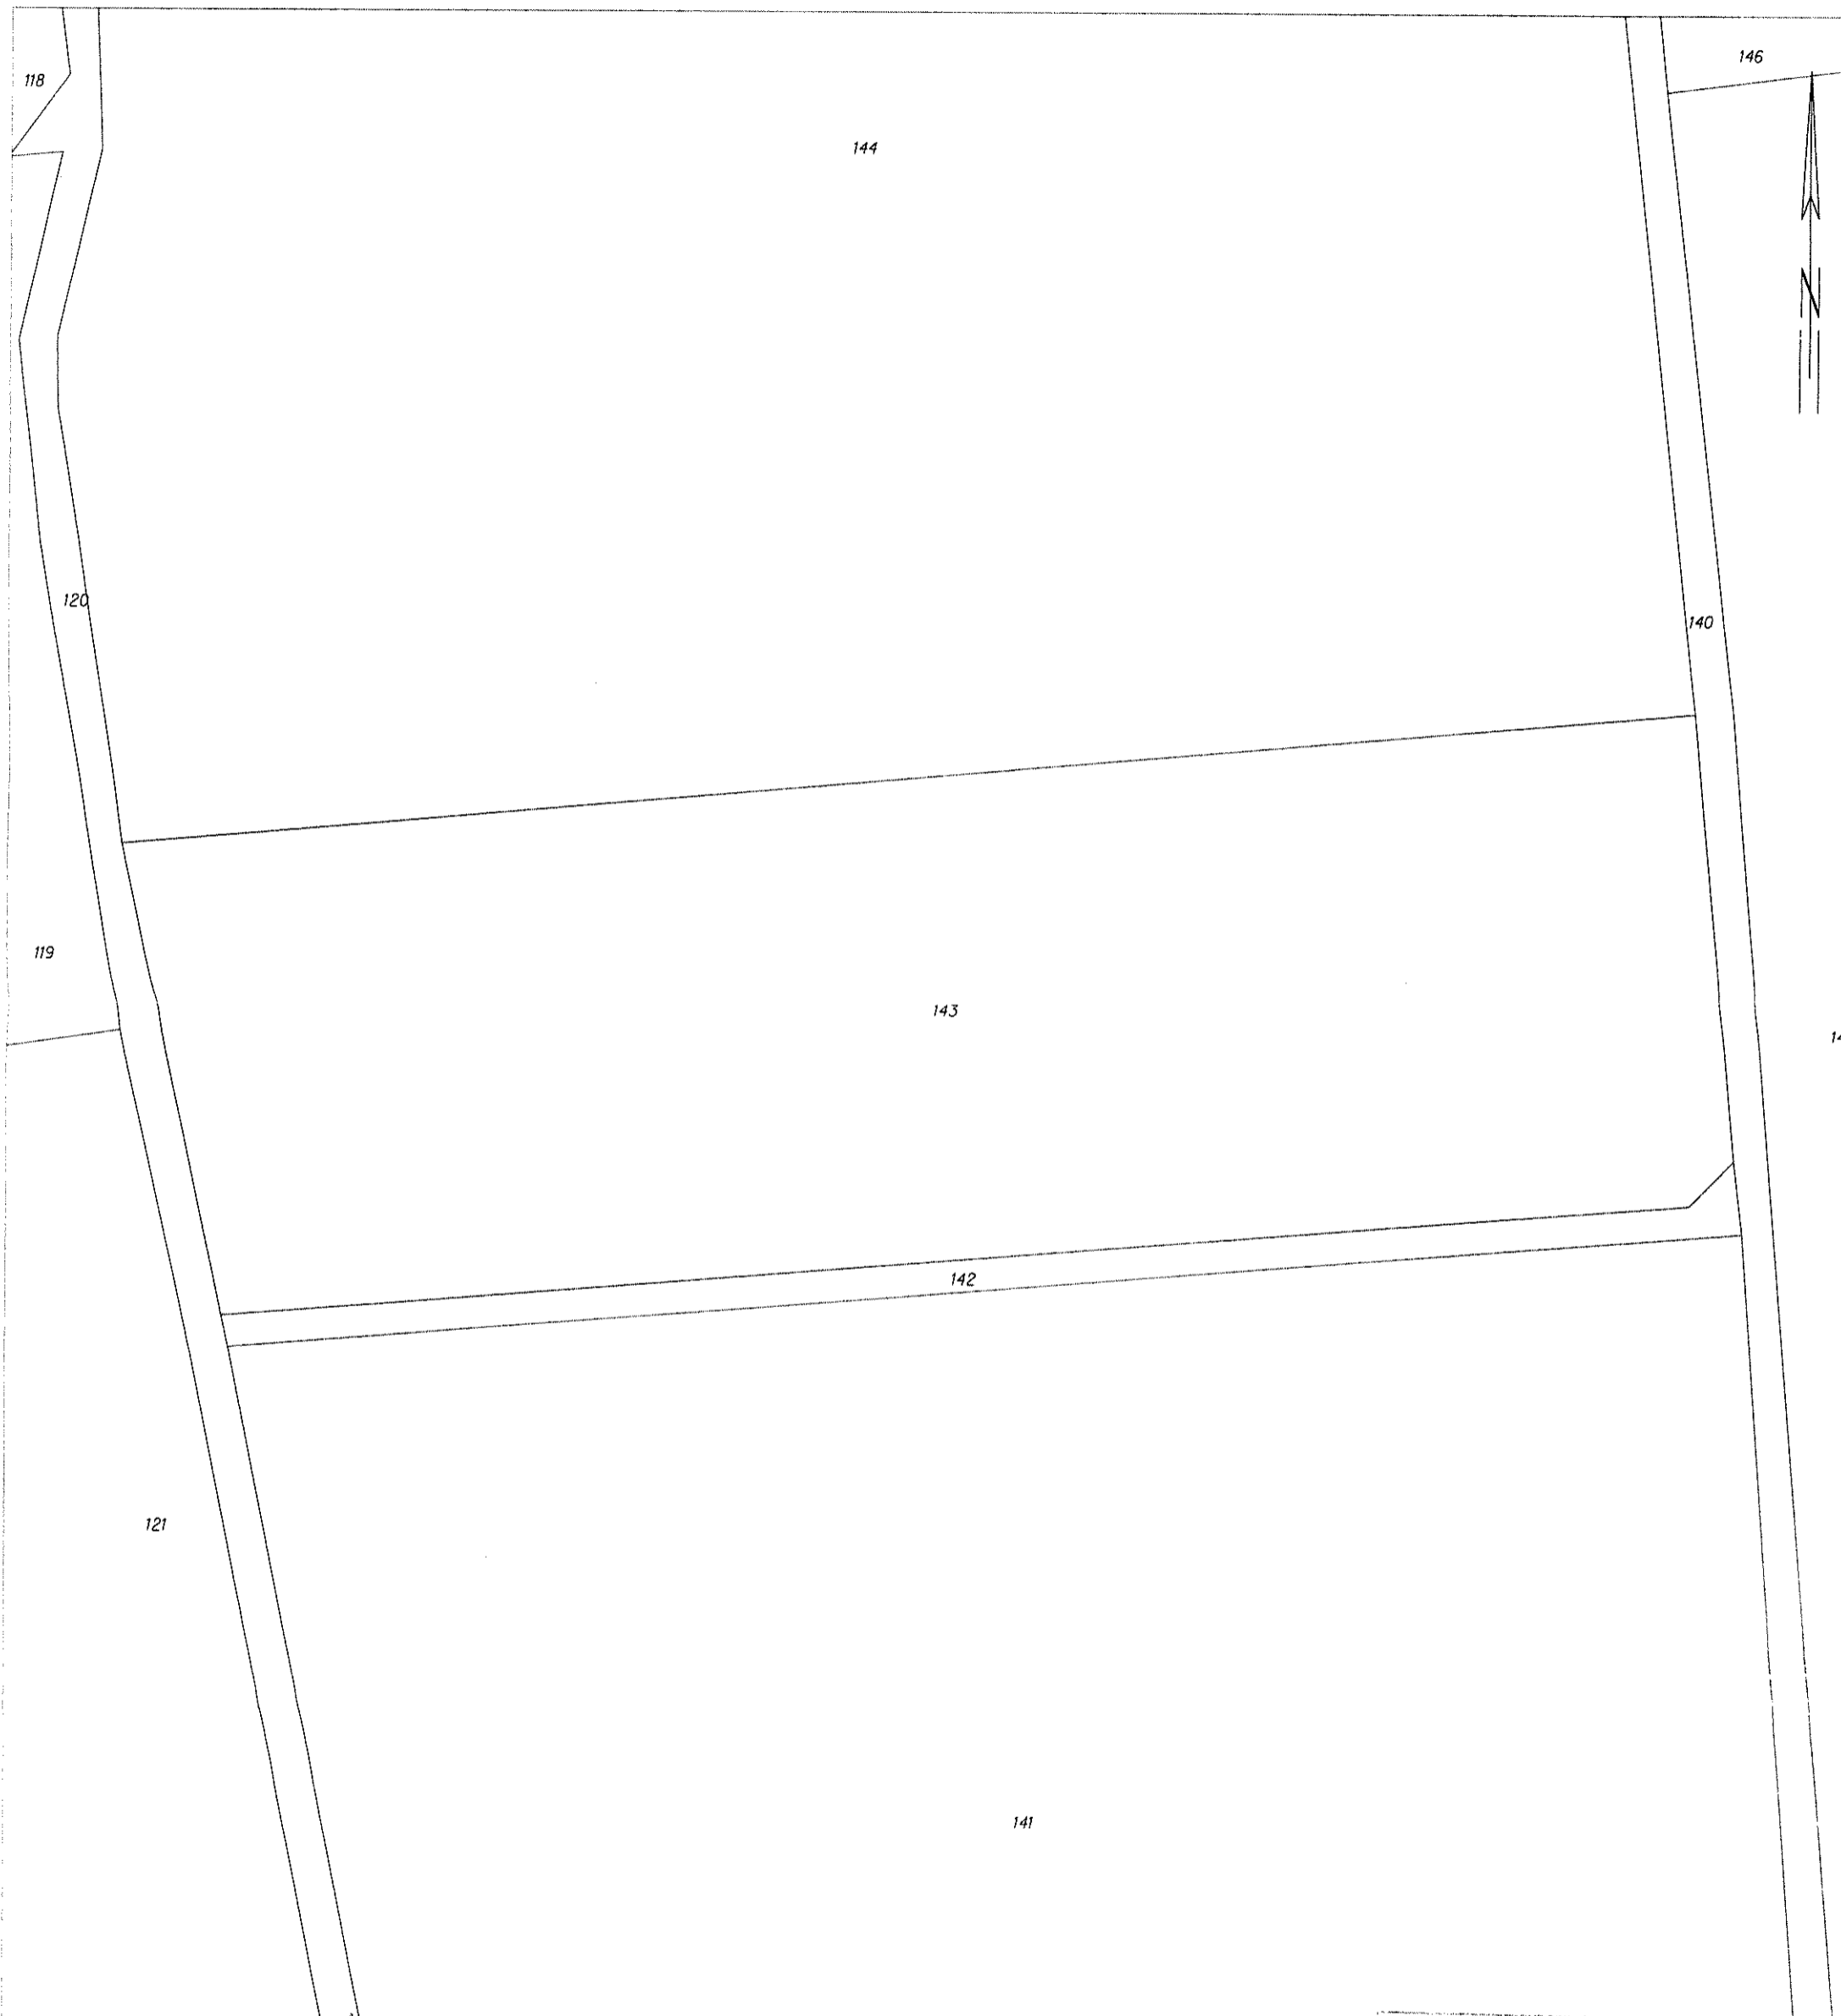

Ząbkowice Śląskie dn. 2016-04-19
Sporządził(a) wydruk: Monika Kozłowska-Sowa

Podziałka jest zgodowa z mapą z dnia 2016-04-19, w której jest zapisany stan faktyczny i kartograficzny	
Organ prowadzący jednostkę ewidencyjną i kartograficzną	STAROSTA ZĄBKOWICKI
Nazwa materiału zespołu	
Identyfikator ewidencyjny i kartograficzny	PODGiK. 6642. 544. 20.16
Data wykonania księgi	2016-04-19
Imię, nazwisko i podpis osoby reprezentującej organ	<i>[Signature]</i>


STAROSTA ZĄBKOWICKI
ul. Sienkiewicza 11
57-206 Ząbkowice Śląskie
(7)

Województwo: dolnośląskie
Powiat: ząbkowicki
Jednostka ewidencyjna: 022405_5, Ząbkowice Śląskie - Obszar Wiejski
Obręb: 0011, Stolec

MAPA EWIDENCJI GRUNTÓW
obr. Stolec 0011: dz. 136/4

2.08.2.2; 6.136.12.03.4.4; 6.136.12.03.4.2; 6.136.12.03.2.4; 6.136.12.03.2.2; 6.137.12.23.4.4; 6.137.12.23.4.2; 6.137.12.23.2.4; 6.137.12.23.2.2

SKALA 1:1000

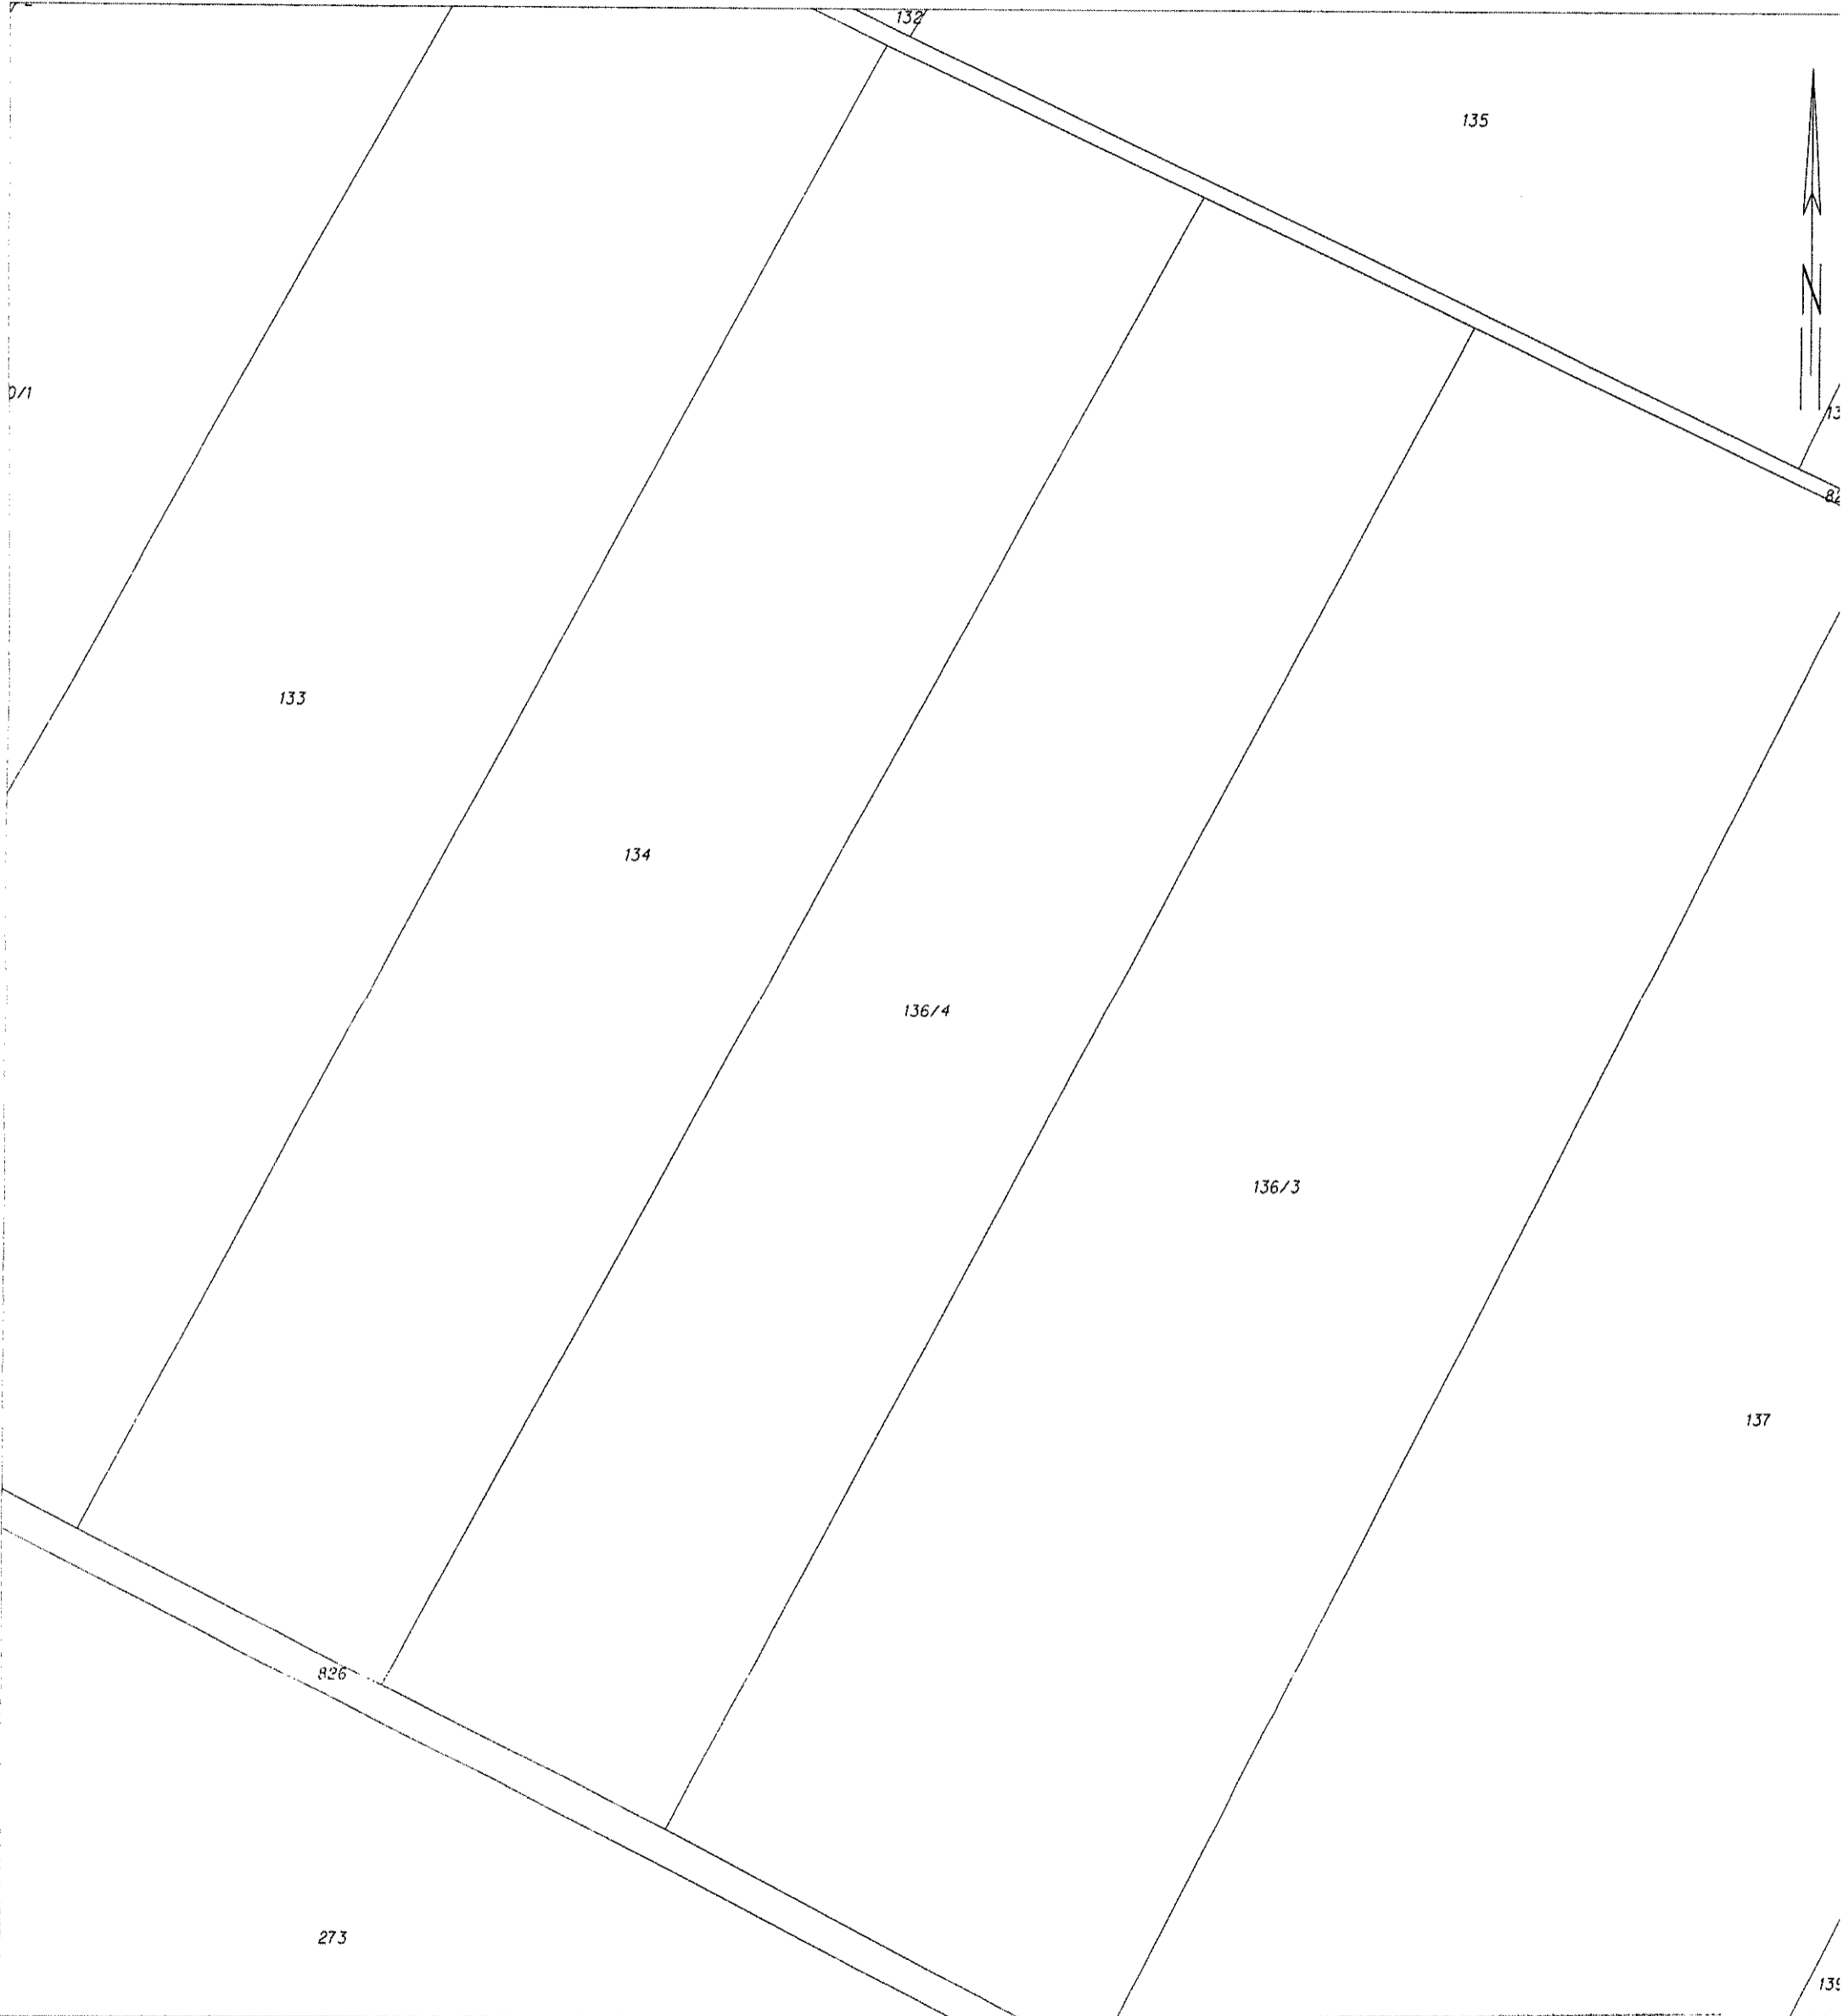

Ząbkowice Śląskie dn. 2016-04-19
Sporządziła i wydrukowała: Monika Kozłowska-Sowa

Pobawidła za stę zgodność z mapą z treściwa materiału państwowego zasobu geodezyjnego i kartograficznego	
Organ prowadzący państwowy zasob geodezyjny i kartograficzny	STAROSTA ZĄBKOWICKI
Nazwa materiału zasobu	
Identyfikator ewidencyjny zasobu	PODGIK 6642...544... 20...16
Data wykonania kopii	2016-04-19
Imię, nazwisko i podpis osoby odpowiedzialnej organu	<i>[Signature]</i>

MAP OIIB/KK/0054-0074/13

DECYZJA

Na podstawie art.24 ust. 1 pkt 2 ustawy z dnia 15 grudnia 2000 r. o samorządach zawodowych architektów, inżynierów budownictwa oraz urbanistów (Dz. U. z 2013 r., poz. 932 z późn. zm.), art. 12 ust. 1 pkt 1 i 5, art. 12 ust. 3, art. 13 ust. 1 pkt 1 oraz art. 13 ust. 4, art. 14 ust. 1 pkt 5 ustawy z dnia 7 lipca 1994 r. Prawo budowlane (tekst jednolity: Dz. U. z 2010 r. Nr 243 poz. 1623 z późn. zm.), § 11 ust. 1 pkt 1, § 15 i § 24 ust. 1 rozporządzenia Ministra Transportu i Budownictwa z dnia 28 kwietnia 2006 r. w sprawie samodzielnych funkcji technicznych w budownictwie (Dz. U. z 2006 r. Nr 83 poz. 578 z późn. zm.) oraz art. 104 ustawy z dnia 14 czerwca 1960 r. Kodeks postępowania administracyjnego (tekst jednolity: Dz. U. z 2013r., poz. 267 z późn. zm.).

Małopolska Okręgowa Komisja Kwalifikacyjna

stwierdza, że

Pan mgr inż. **Michał Rządkosz**

urodzony dnia 13.09.1985 r. w Nowym Sączu

uzyskał

UPRAWNIENIA BUDOWLANE

numer ewidencyjny MAP/0335/POOE/13

do projektowania bez ograniczeń

w specjalności instalacyjnej w zakresie sieci, instalacji i urządzeń elektrycznych i elektroenergetycznych.

UZASADNIENIE



Okręgowa Komisja Kwalifikacyjna Małopolskiej Okręgowej Izby Inżynierów Budownictwa w Krakowie na podstawie protokołów z postępowania kwalifikacyjnego oraz z przeprowadzonego egzaminu, stwierdziła, że Pan Michał Rządkosz posiada wymagane prawem wykształcenie i praktykę zawodową konieczną do uzyskania uprawnień budowlanych w wyżej wymienionej specjalności i uzyskał pozytywny wynik egzaminu na uprawnienia budowlane. Szczegółowy zakres nadanych uprawnień budowlanych wskazano na odwrócie decyzji.

POUCZENIE

Od niniejszej decyzji służy odwołanie do Krajowej Komisji Kwalifikacyjnej Polskiej Izby Inżynierów Budownictwa w Warszawie, za pośrednictwem Małopolskiej Okręgowej Izby Inżynierów Budownictwa w Krakowie w terminie 14 dni od daty jej doręczenia.

Skład Orzekający
Okręgowej Komisji Kwalifikacyjnej:

1. Przewodniczący Okręgowej Komisji Kwalifikacyjnej
dr inż. Zygmunt Rawicki
2. Członek Składu Orzekającego
inż. Stanisław Chrobak
3. Członek Składu Orzekającego
mgr inż. Ryszard Darnijan

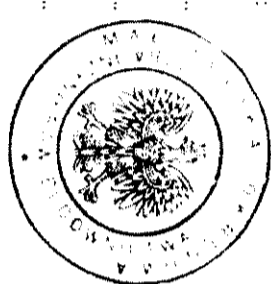

Szczegółowy zakres uprawnień

do projektowania bez ograniczeń w specjalności instalacyjnej w zakresie sieci, instalacji i urządzeń elektrycznych i elektroenergetycznych

I. Na mocy art. 12 ust. 1 pkt 1 i 5, art. 13 ust. 4 ustawy - Prawo budowlane (tekst jednolity: Dz. U. z 2010 r. Nr 243, poz. 1623 z późn. zm.), w zakresie objętym wyżej wymienioną specjalnością, niniejsze uprawnienia stanowią podstawę do:

- 1) projektowania, sprawdzania projektów architektoniczno-budowlanych i sprawowania nadzoru autorskiego,
- 2) sprawowania kontroli technicznej urzeczywiania obiektów budowlanych.



II. Na mocy § 24 ust. 1 rozporządzenia Ministra Transportu i Budownictwa z dnia 28 kwietnia 2006 r. w sprawie samodzielnych funkcji technicznych w budownictwie (Dz. U. z 2006 r. Nr 83 poz. 578 z późn. zm.), niniejsze uprawnienia uprawniają do:

projektowania obiektu budowlanego takiego jak: sieci, instalacje i urządzenia elektryczne i elektroenergetyczne, w tym kolejowe, trolejbusowe i tramwajowe sieci trakcyjne wraz instalacjami i urządzeniami technicznymi do zasilania i sterowania, w tym kolejowe, trolejbusowe i tramwajowe sieci trakcyjne oraz elektrycznego ogrzewania rozjazdów.


Zgodnie z § 15 w/w rozporządzenia uprawnienia budowlane do projektowania w odpowiedniej specjalności uprawniają do sporządzania projektu zagospodarowania działki lub terenu, w zakresie danej specjalności.

Skład Orzekający
Okręgowej Komisji Kwalifikacyjnej:

1. Przewodniczący Okręgowej Komisji Kwalifikacyjnej
dr inż. Zygmunt Kawicki
2. Członek Składu Orzekającego
inż. Stanisław Chrobak
3. Członek Składu Orzekającego
mgr inż. Ryszard Darnijan

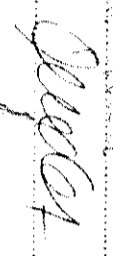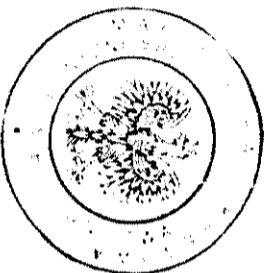- Orzynamy:
1. Pan Michał Rządkosz
Zagumnie 7
32-440 Sulikowice
 2. Główny Inspektor Nadzoru Budowlanego
 3. a/a

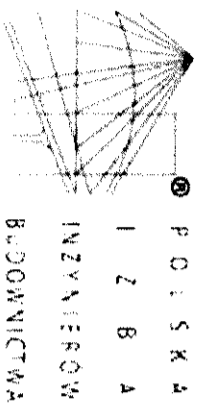

Zaświadczenie

o numerze weryfikacyjnym:

MAP-YK4-YH9-1LP *

Pan Michał Rządkosz o numerze ewidencyjnym MAP/IE/0029/14
adres zamieszkania ul. Zagumnie 7, 32-440 Sułkowice

jest członkiem Małopolskiej Okręgowej Izby Inżynierów Budownictwa i posiada wymagane
ubezpieczenie od odpowiedzialności cywilnej.


Niniejsze zaświadczenie jest ważne do dnia 2017-01-31.

Zaświadczenie zostało wygenerowane elektronicznie i opatrzone bezpiecznym podpisem elektronicznym
weryfikowanym przy pomocy ważnego kwalifikowanego certyfikatu w dniu 2015-12-17 roku przez:

Stanisław Karczmarczyk, Przewodniczący Rady Małopolskiej Okręgowej Izby Inżynierów Budownictwa.

[Zgodnie art. 5 ust 2 ustawy z dnia 18 września 2001 r. o podpisie elektronicznym (Dz. U. 2001 Nr 130 poz. 1450) dane w postaci
elektronicznej opatrzone bezpiecznym podpisem elektronicznym weryfikowanym przy pomocy ważnego kwalifikowanego certyfikatu są
równoważne pod względem skutków prawnych dokumentom opatrzonym podpisami własnoręcznymi.]

* Weryfikację poprawności danych w niniejszym zaświadczeniu można sprawdzić za pomocą numeru weryfikacyjnego zaświadczenia na
stronie Polskiej Izby Inżynierów Budownictwa www.pibb.org.pl lub kontaktując się z biurem właściwej Okręgowej Izby Inżynierów
Budownictwa.

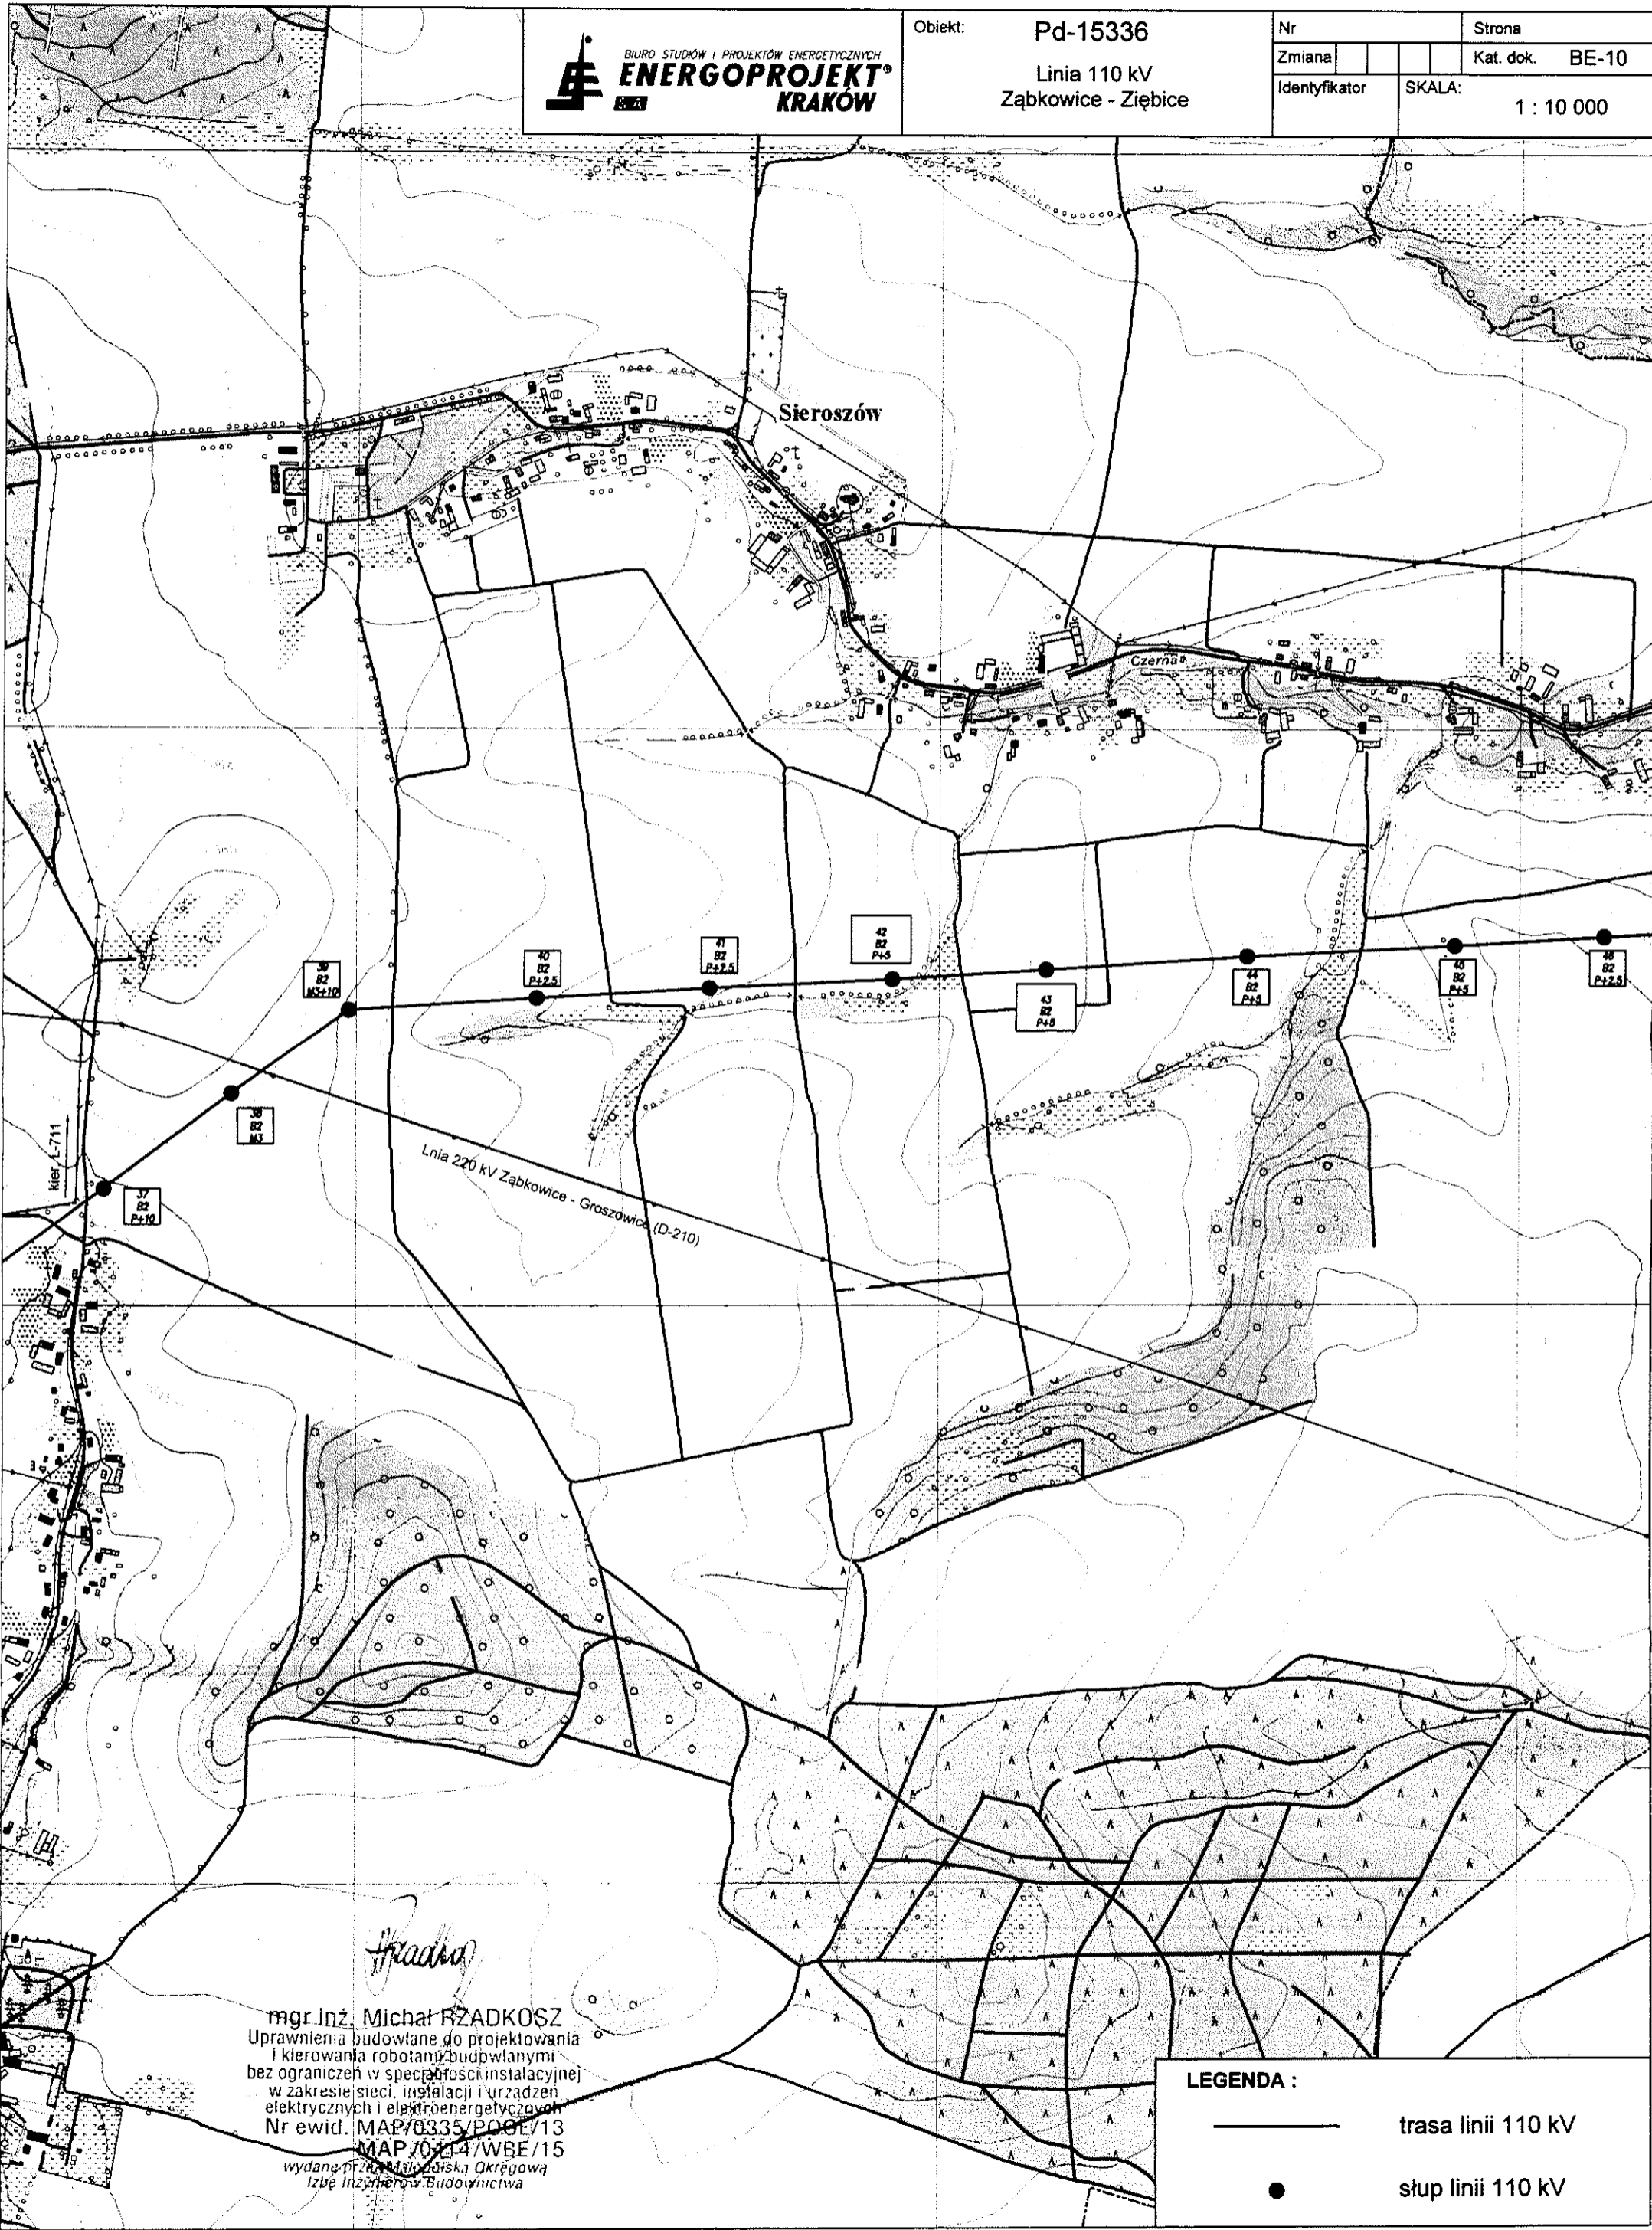


Michał RZADKOSZ
 mgr inż. Michał RZADKOSZ
 Uprawnienia budowlane do projektowania
 i kierowania robotami budowlanymi
 bez ograniczeń w specjalności instalacyjnej
 w zakresie sieci, instalacji i urządzeń
 elektrycznych i elektroenergetycznych
 Nr ewid. MAP/0335/POBE/13
 MAP/0335/POBE/13
 wydane przez Młodzieżową Okręgową
 Izbę Inżynierów Budownictwa

LEGENDA :

— trasa linii 110 kV

● słup linii 110 kV

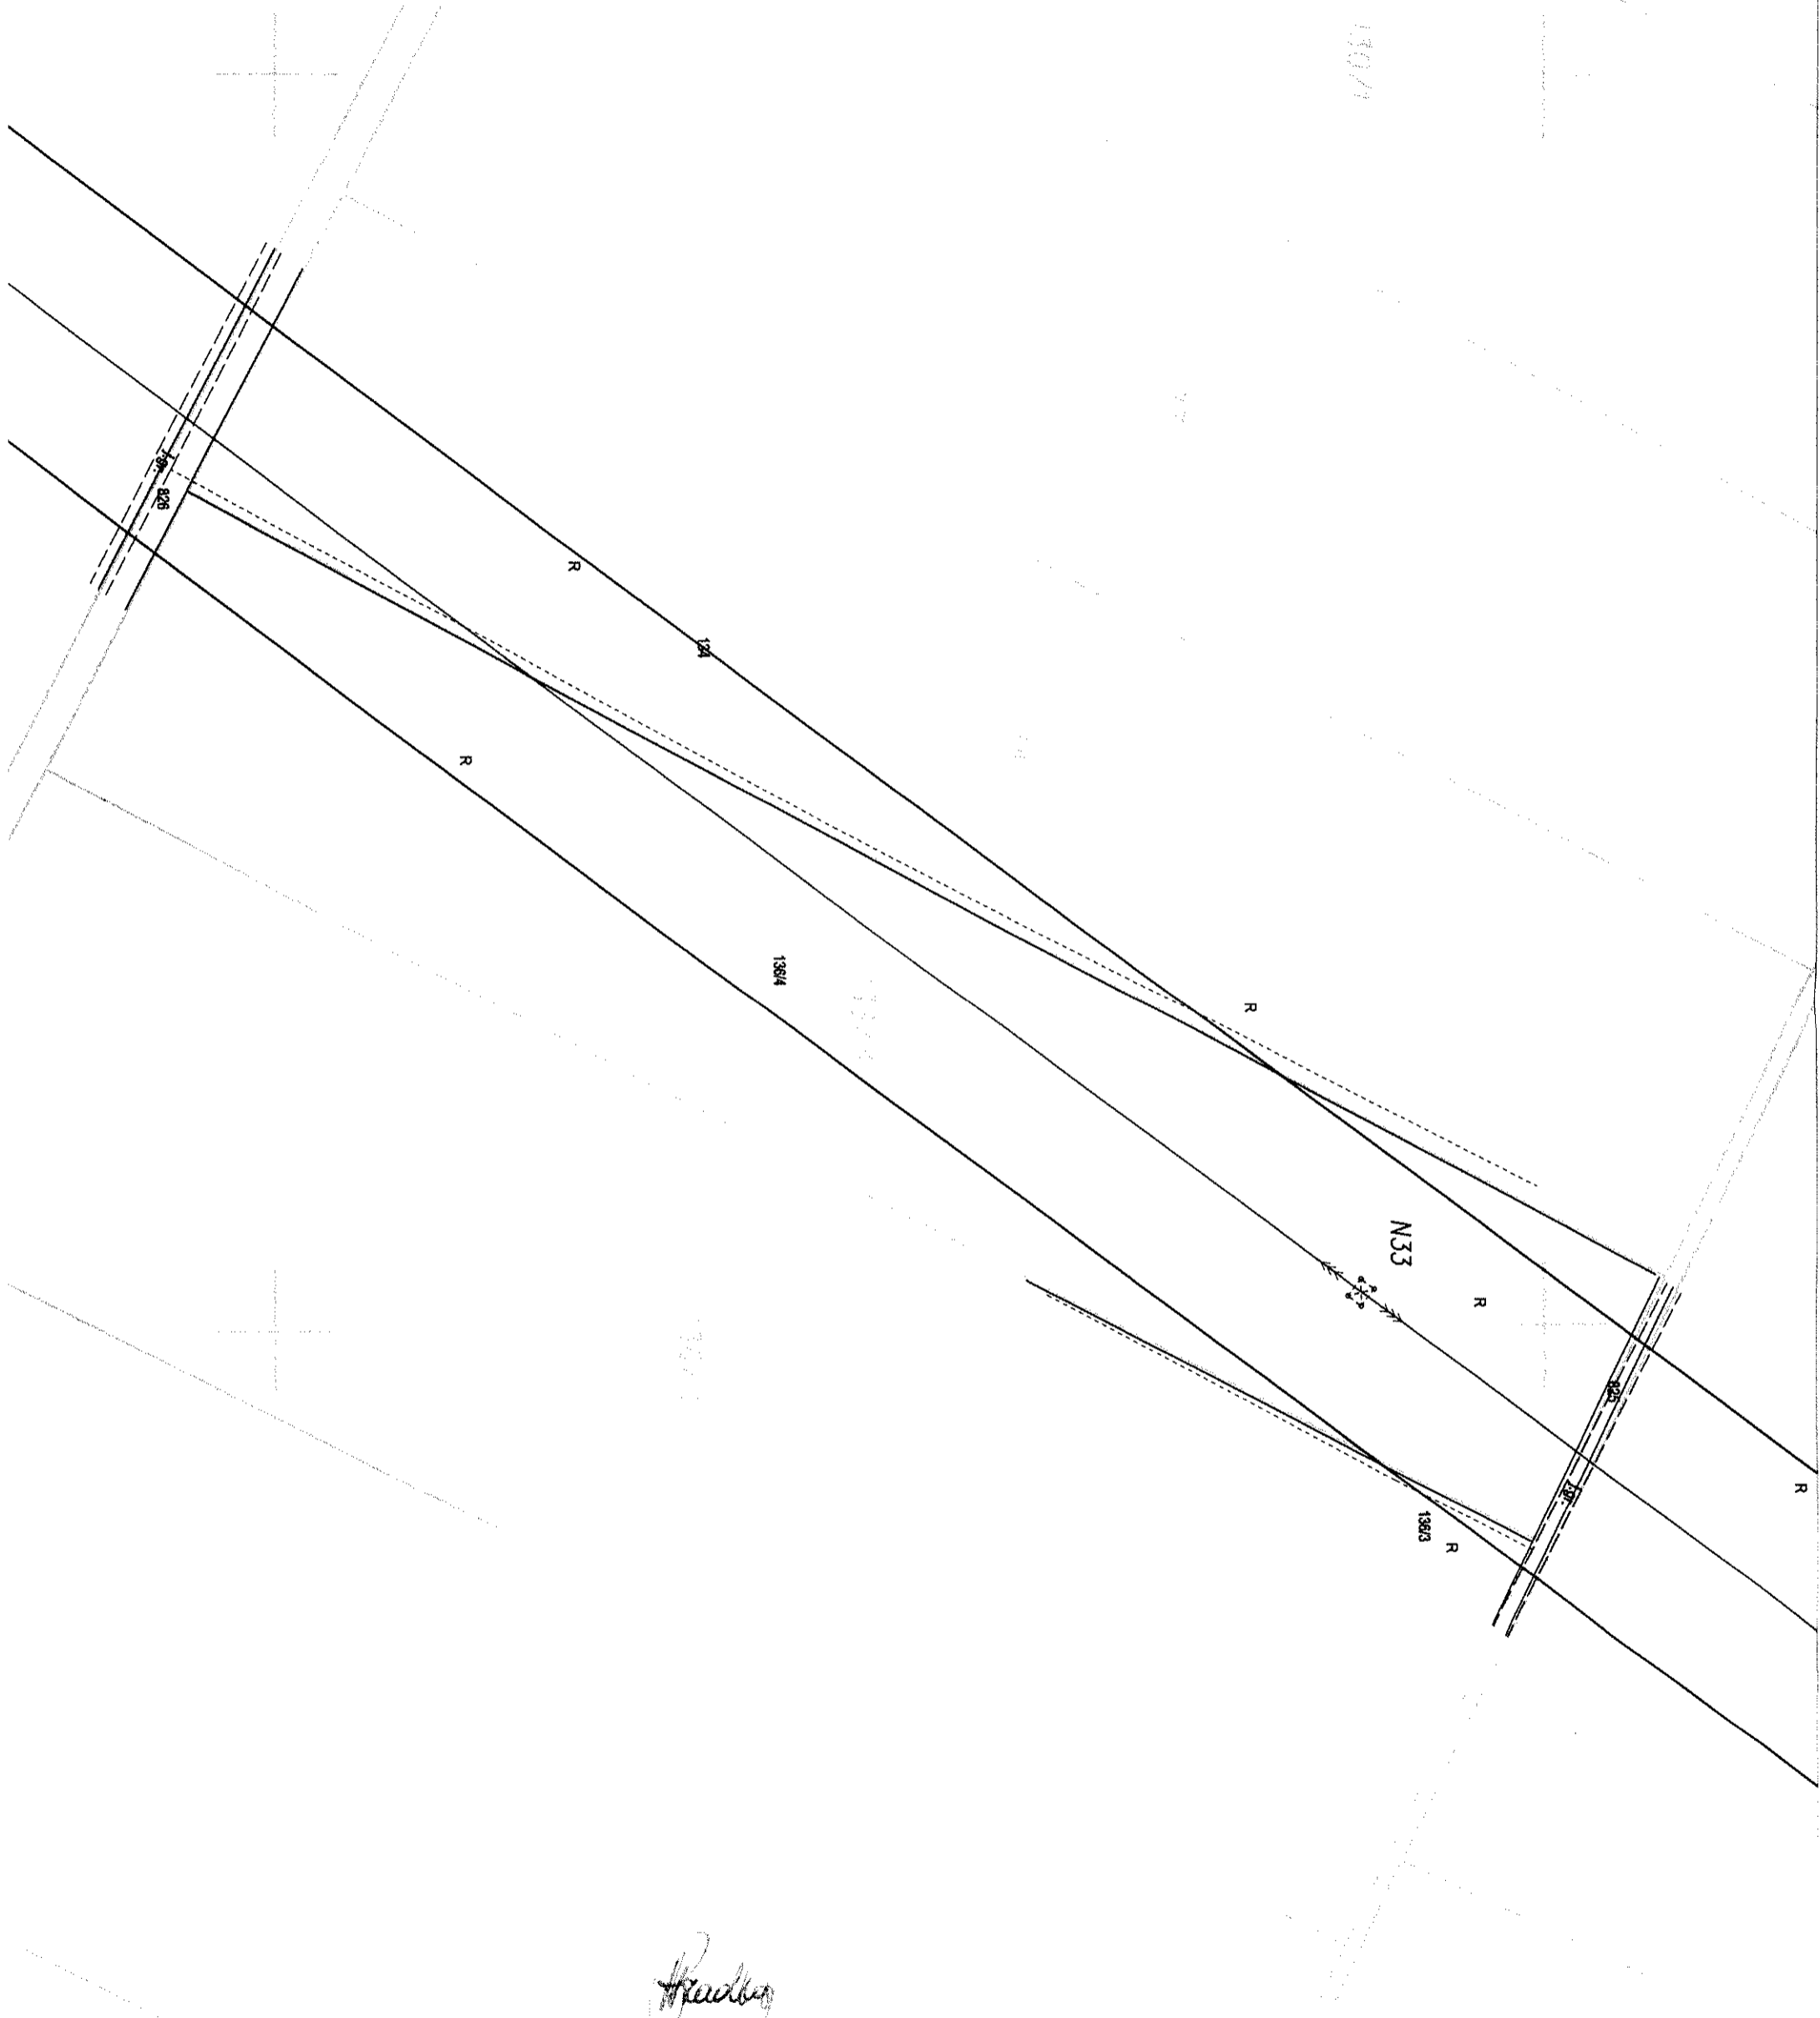


Handwritten signature

mgr inż. Michał RZADKOSZ
 Uprawnienia budowlane do projektowania
 i kierowania robotami budowlanymi
 bez ograniczeń w specjalności instalacyjnej
 w zakresie sieci, instalacji i urządzeń
 elektrycznych i elektroenergetycznych
 Nr ewid. MAP/0335/POOE/13
 MAP/0414/WBE/15
 wydane przez Małopolską Okręgową
 Izbę Inżynierów Budownictwa

Legenda:

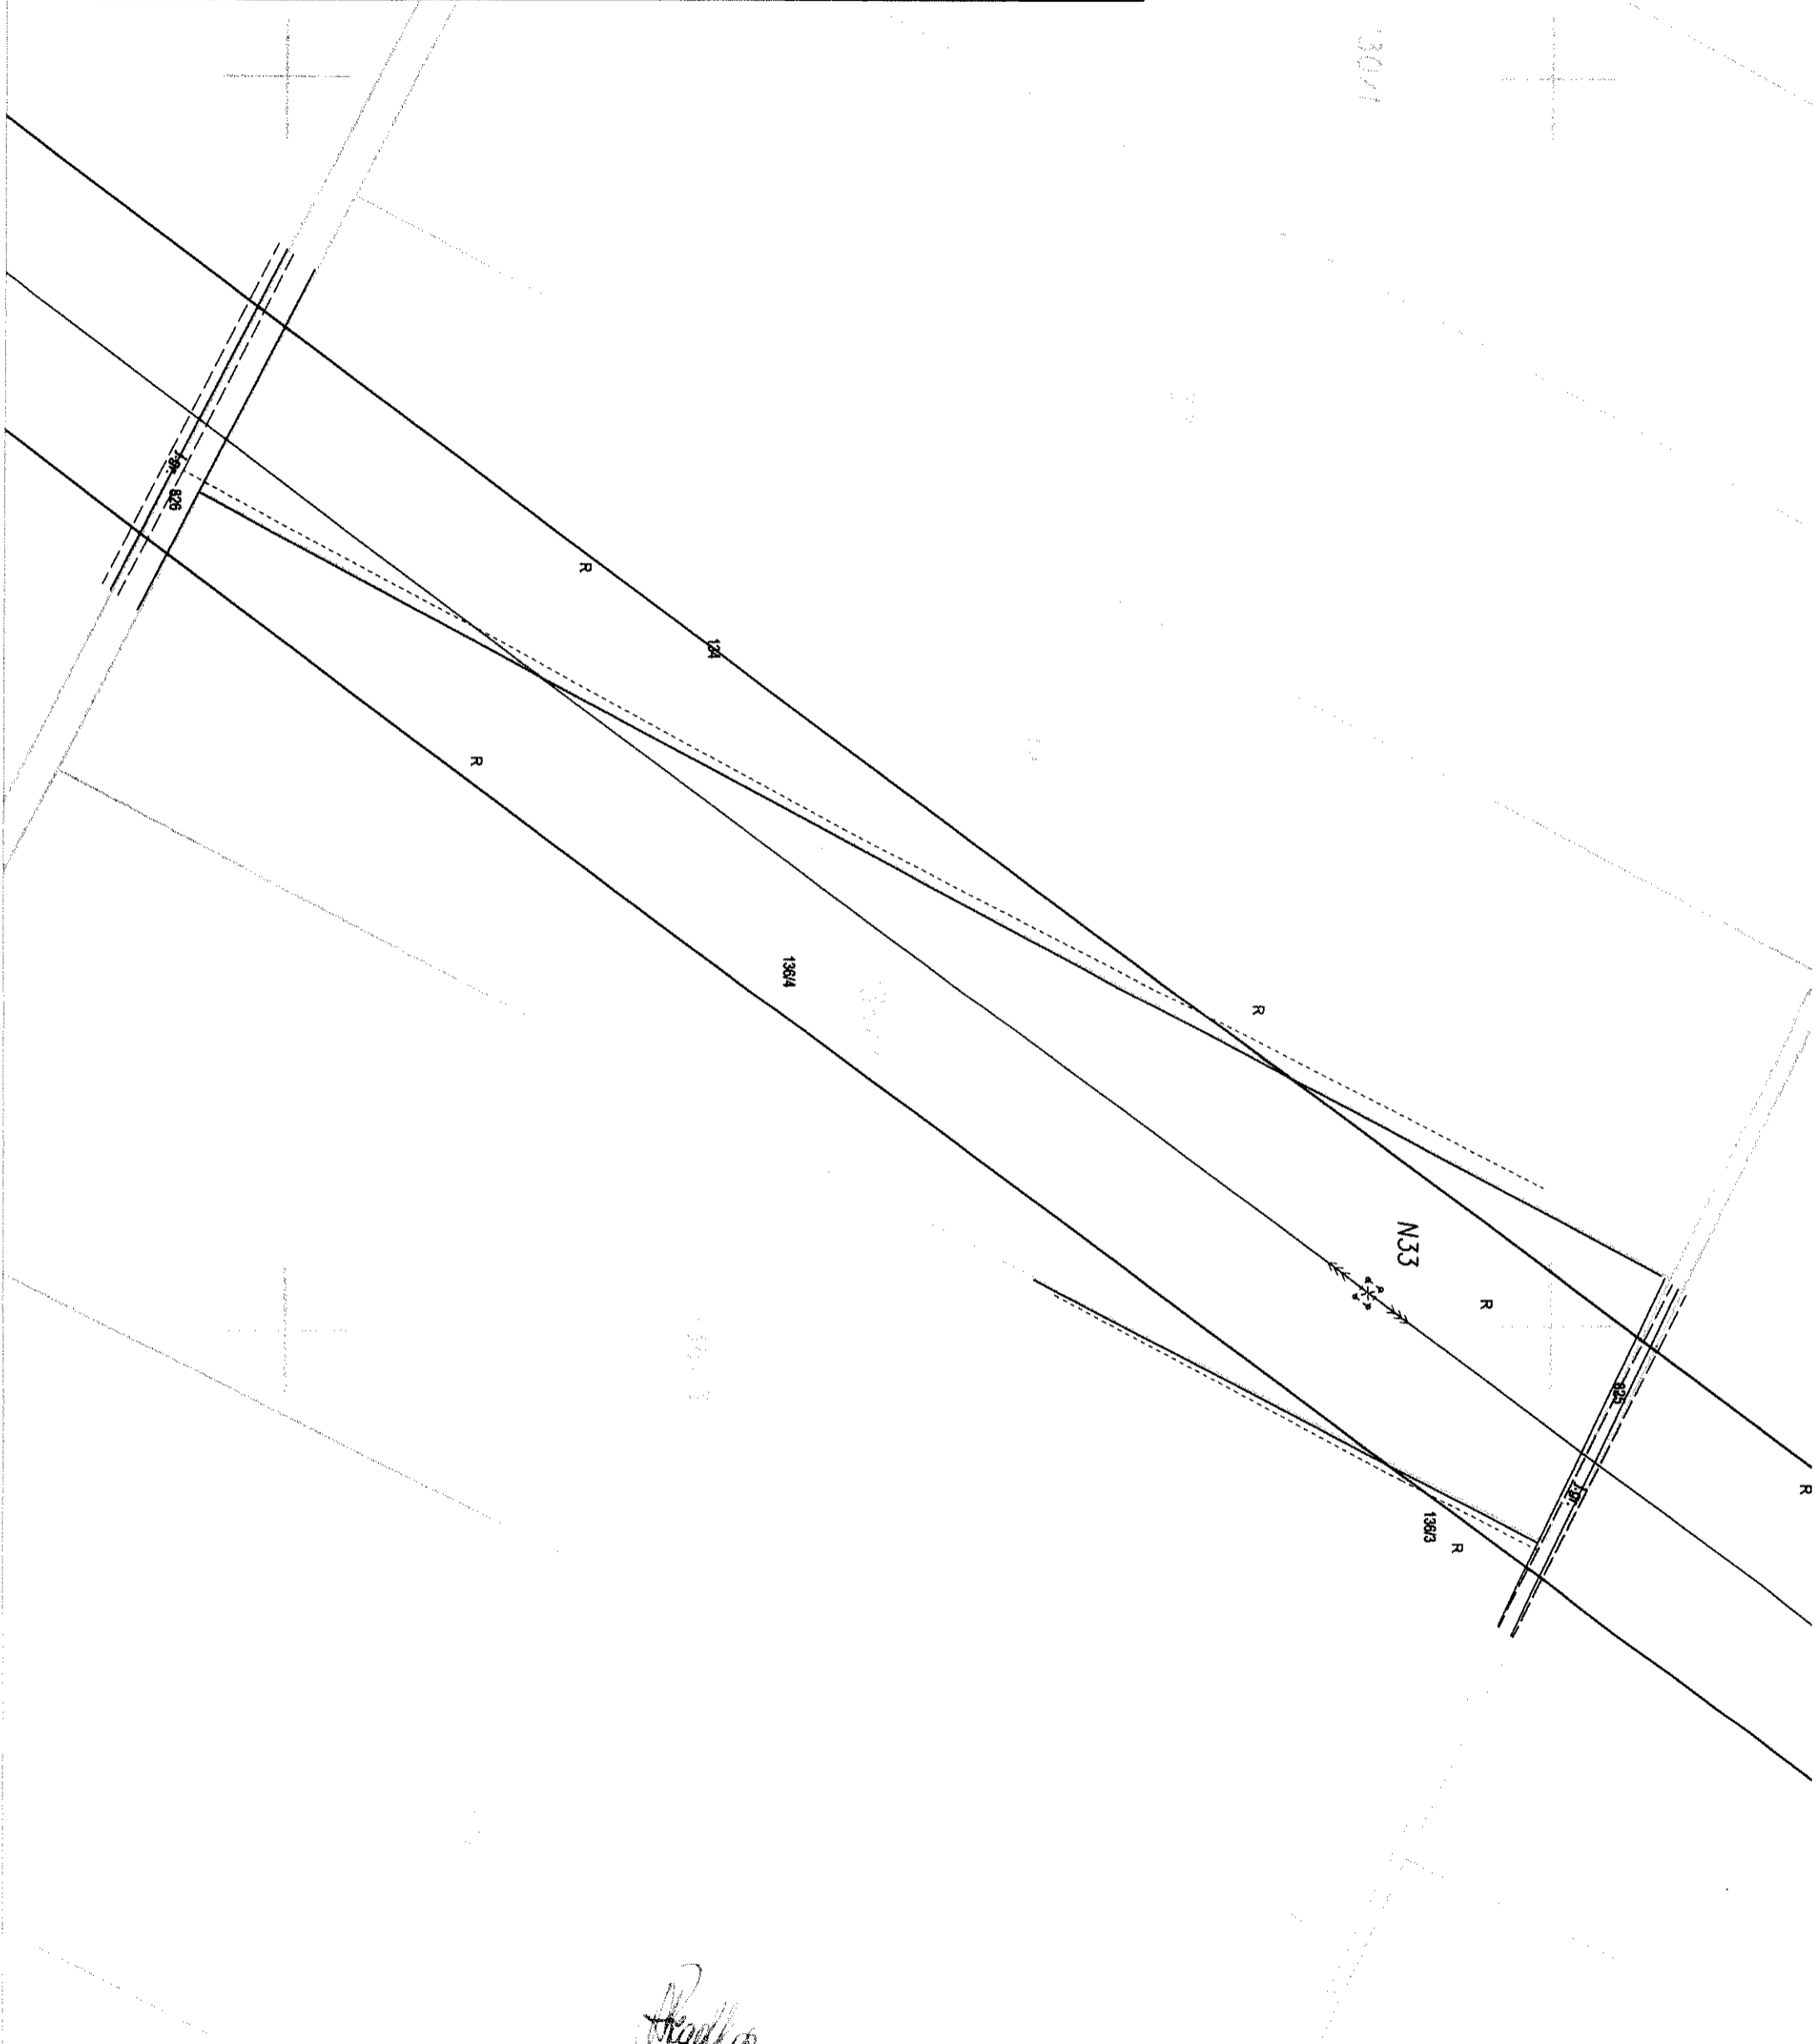


- Oś linii 110 kV Ząbkowice – Ziębice
- Pas wokół linii 110 kV 2x20m
- ⊠ Słup linii 110 kV




Michał RZADKOSZ

mgr inż. Michał RZADKOSZ
 Uprawnienia budowlane do projektowania
 i kierowania robotami budowlanymi
 bez ograniczeń w specjalności instalacyjnej
 w zakresie sieci, instalacji i urządzeń
 elektrycznych i elektroenergetycznych
 Nr ewid. MAP/0335/POOE/13
 MAP /0414/WBE/15
 wydane przez Małopolską Okręgową
 Izbę Inżynierów Budownictwa

Legenda:

-  Oś linii 110 kV Ząbkowice – Ziębice
-  Pas wokół linii 110 kV 2x20m
-  Słup linii 110 kV

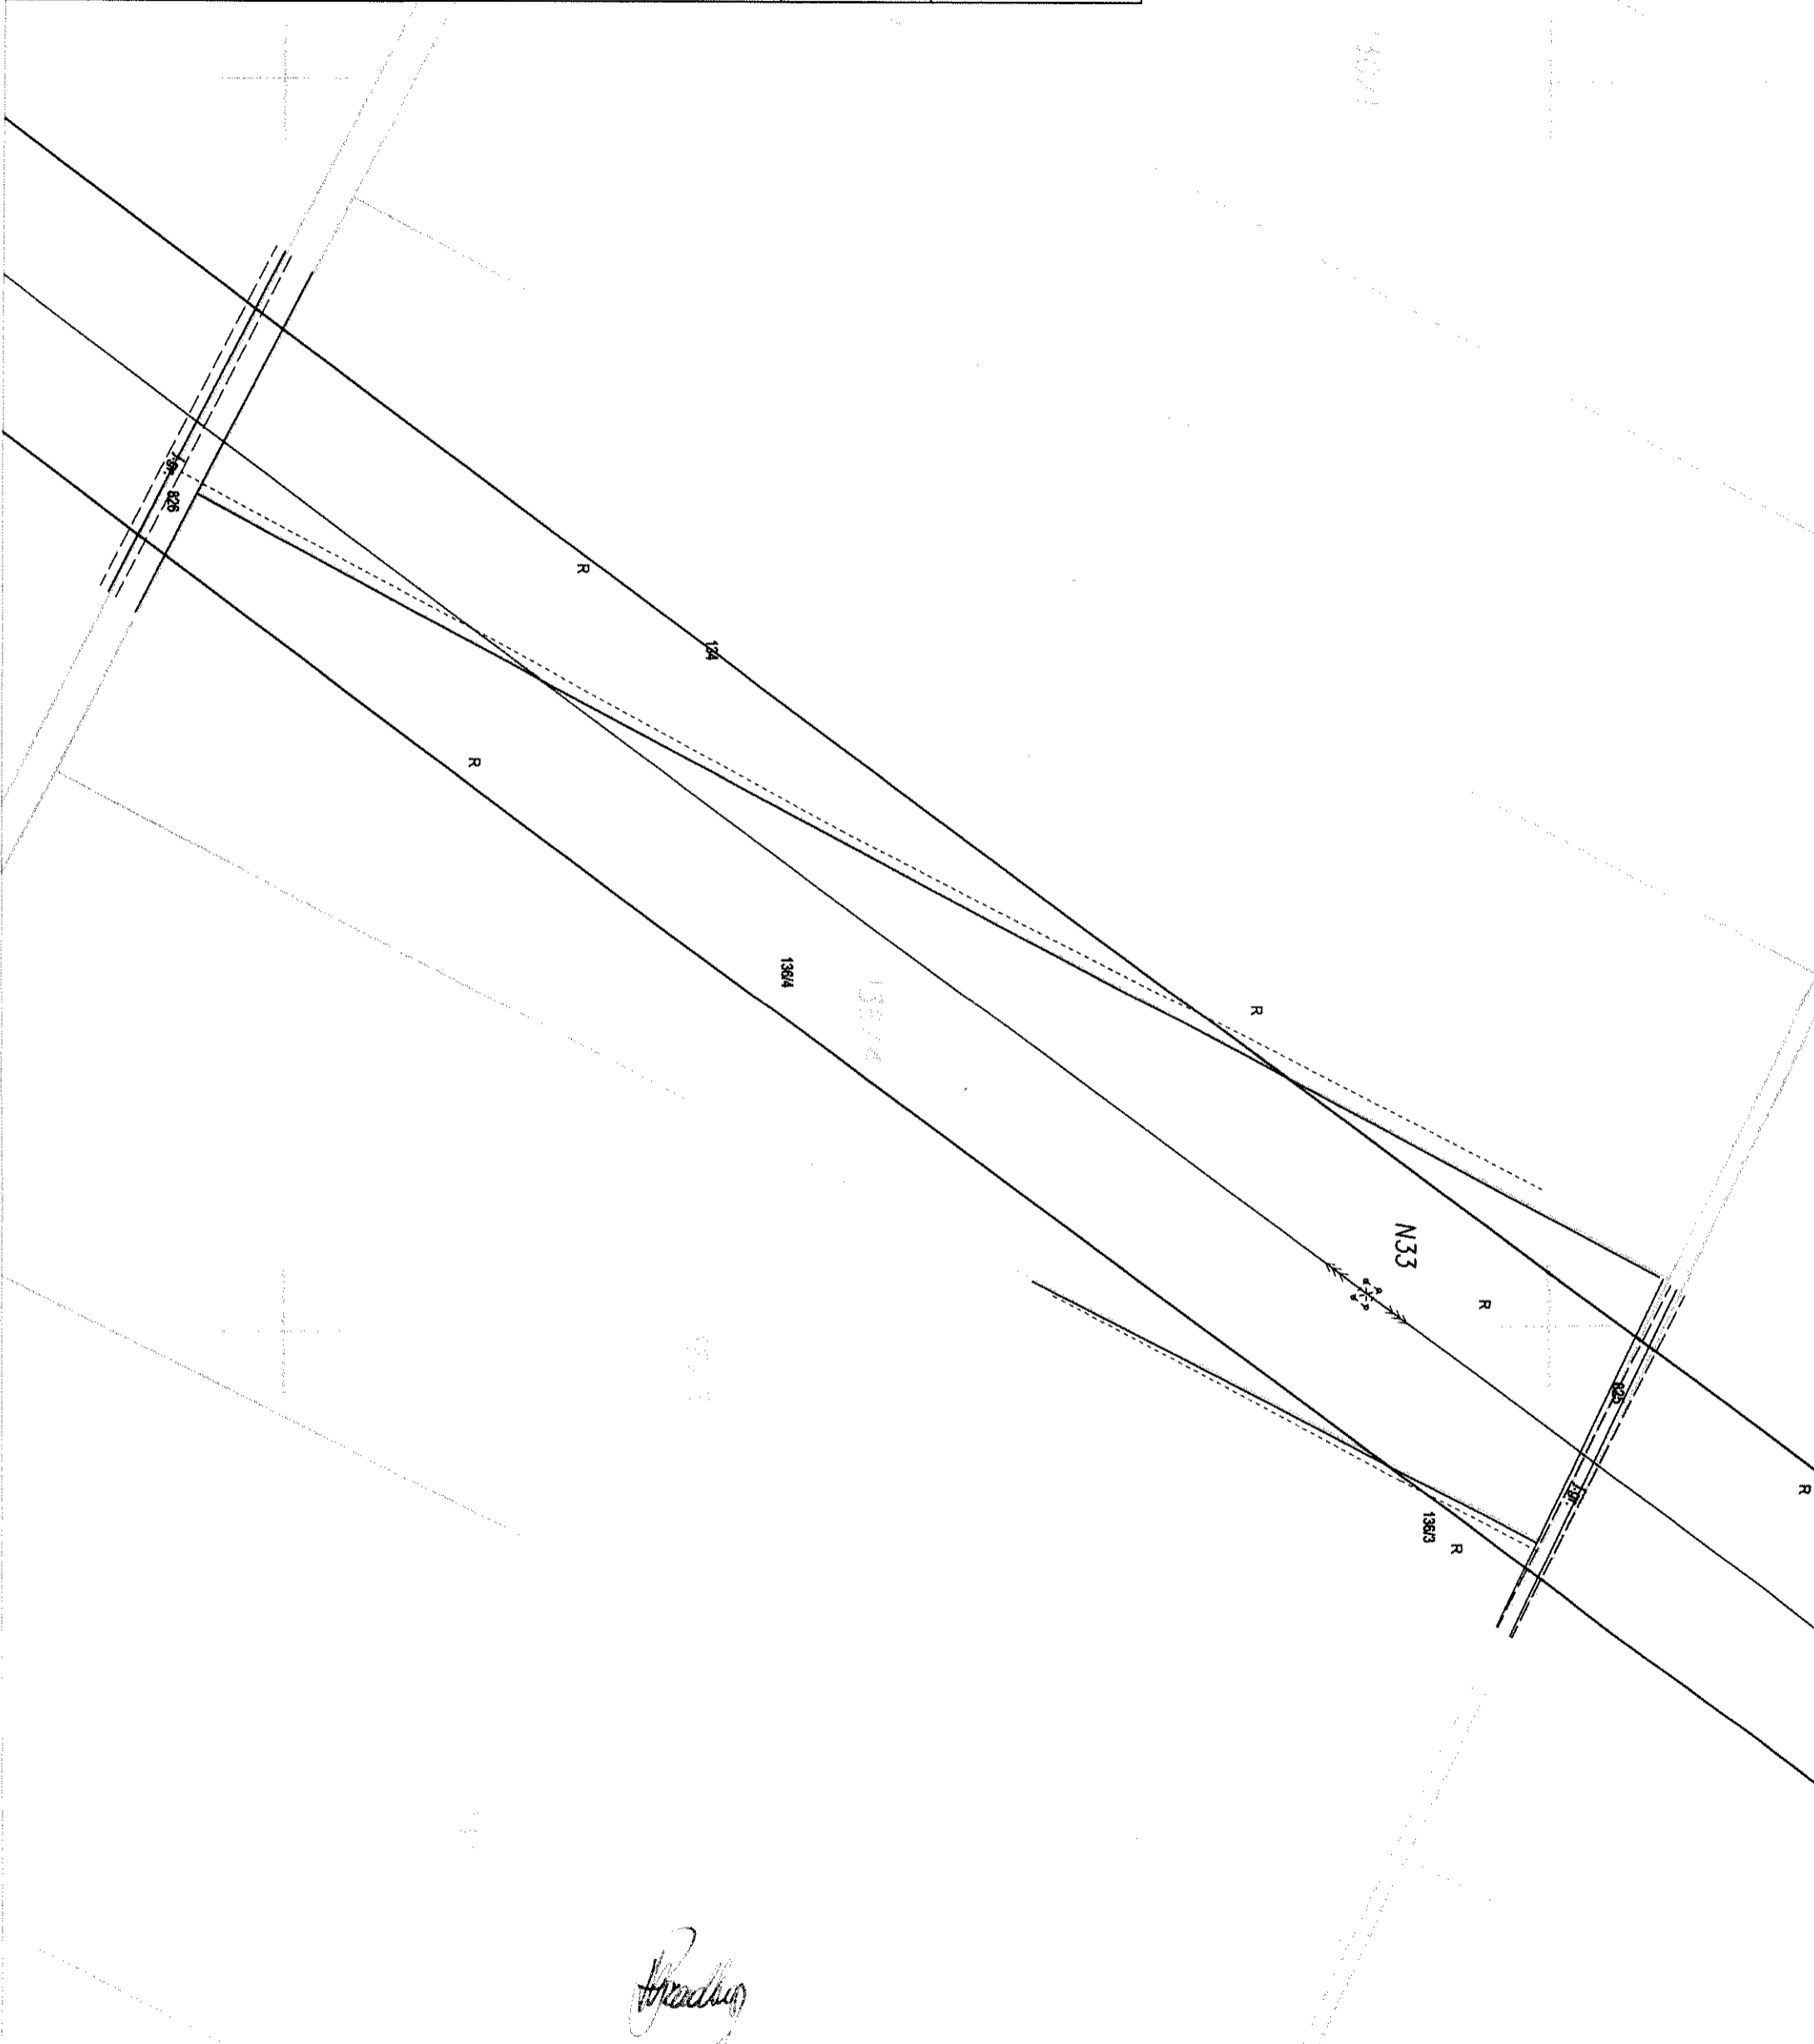


Michał RZADKOSZ

mgr inż. Michał RZADKOSZ
 Uprawnienia budowlane do projektowania
 i kierowania robotami budowlanymi
 bez ograniczeń w specjalności instalacyjnej
 w zakresie sieci, instalacji i urządzeń
 elektrycznych i elektroenergetycznych
 Nr ewid. MAP/0335/POOE/13
 MAP/0414/WBE/15
 wydane przez M. H. polską Okręgową
 Izbę Inżynierów Budownictwa

Legenda:

- Oś linii 110 kV Ząbkowice - Ziębice
- Pas wokół linii 110 kV 2x20m
- ⊠ Stup linii 110 kV

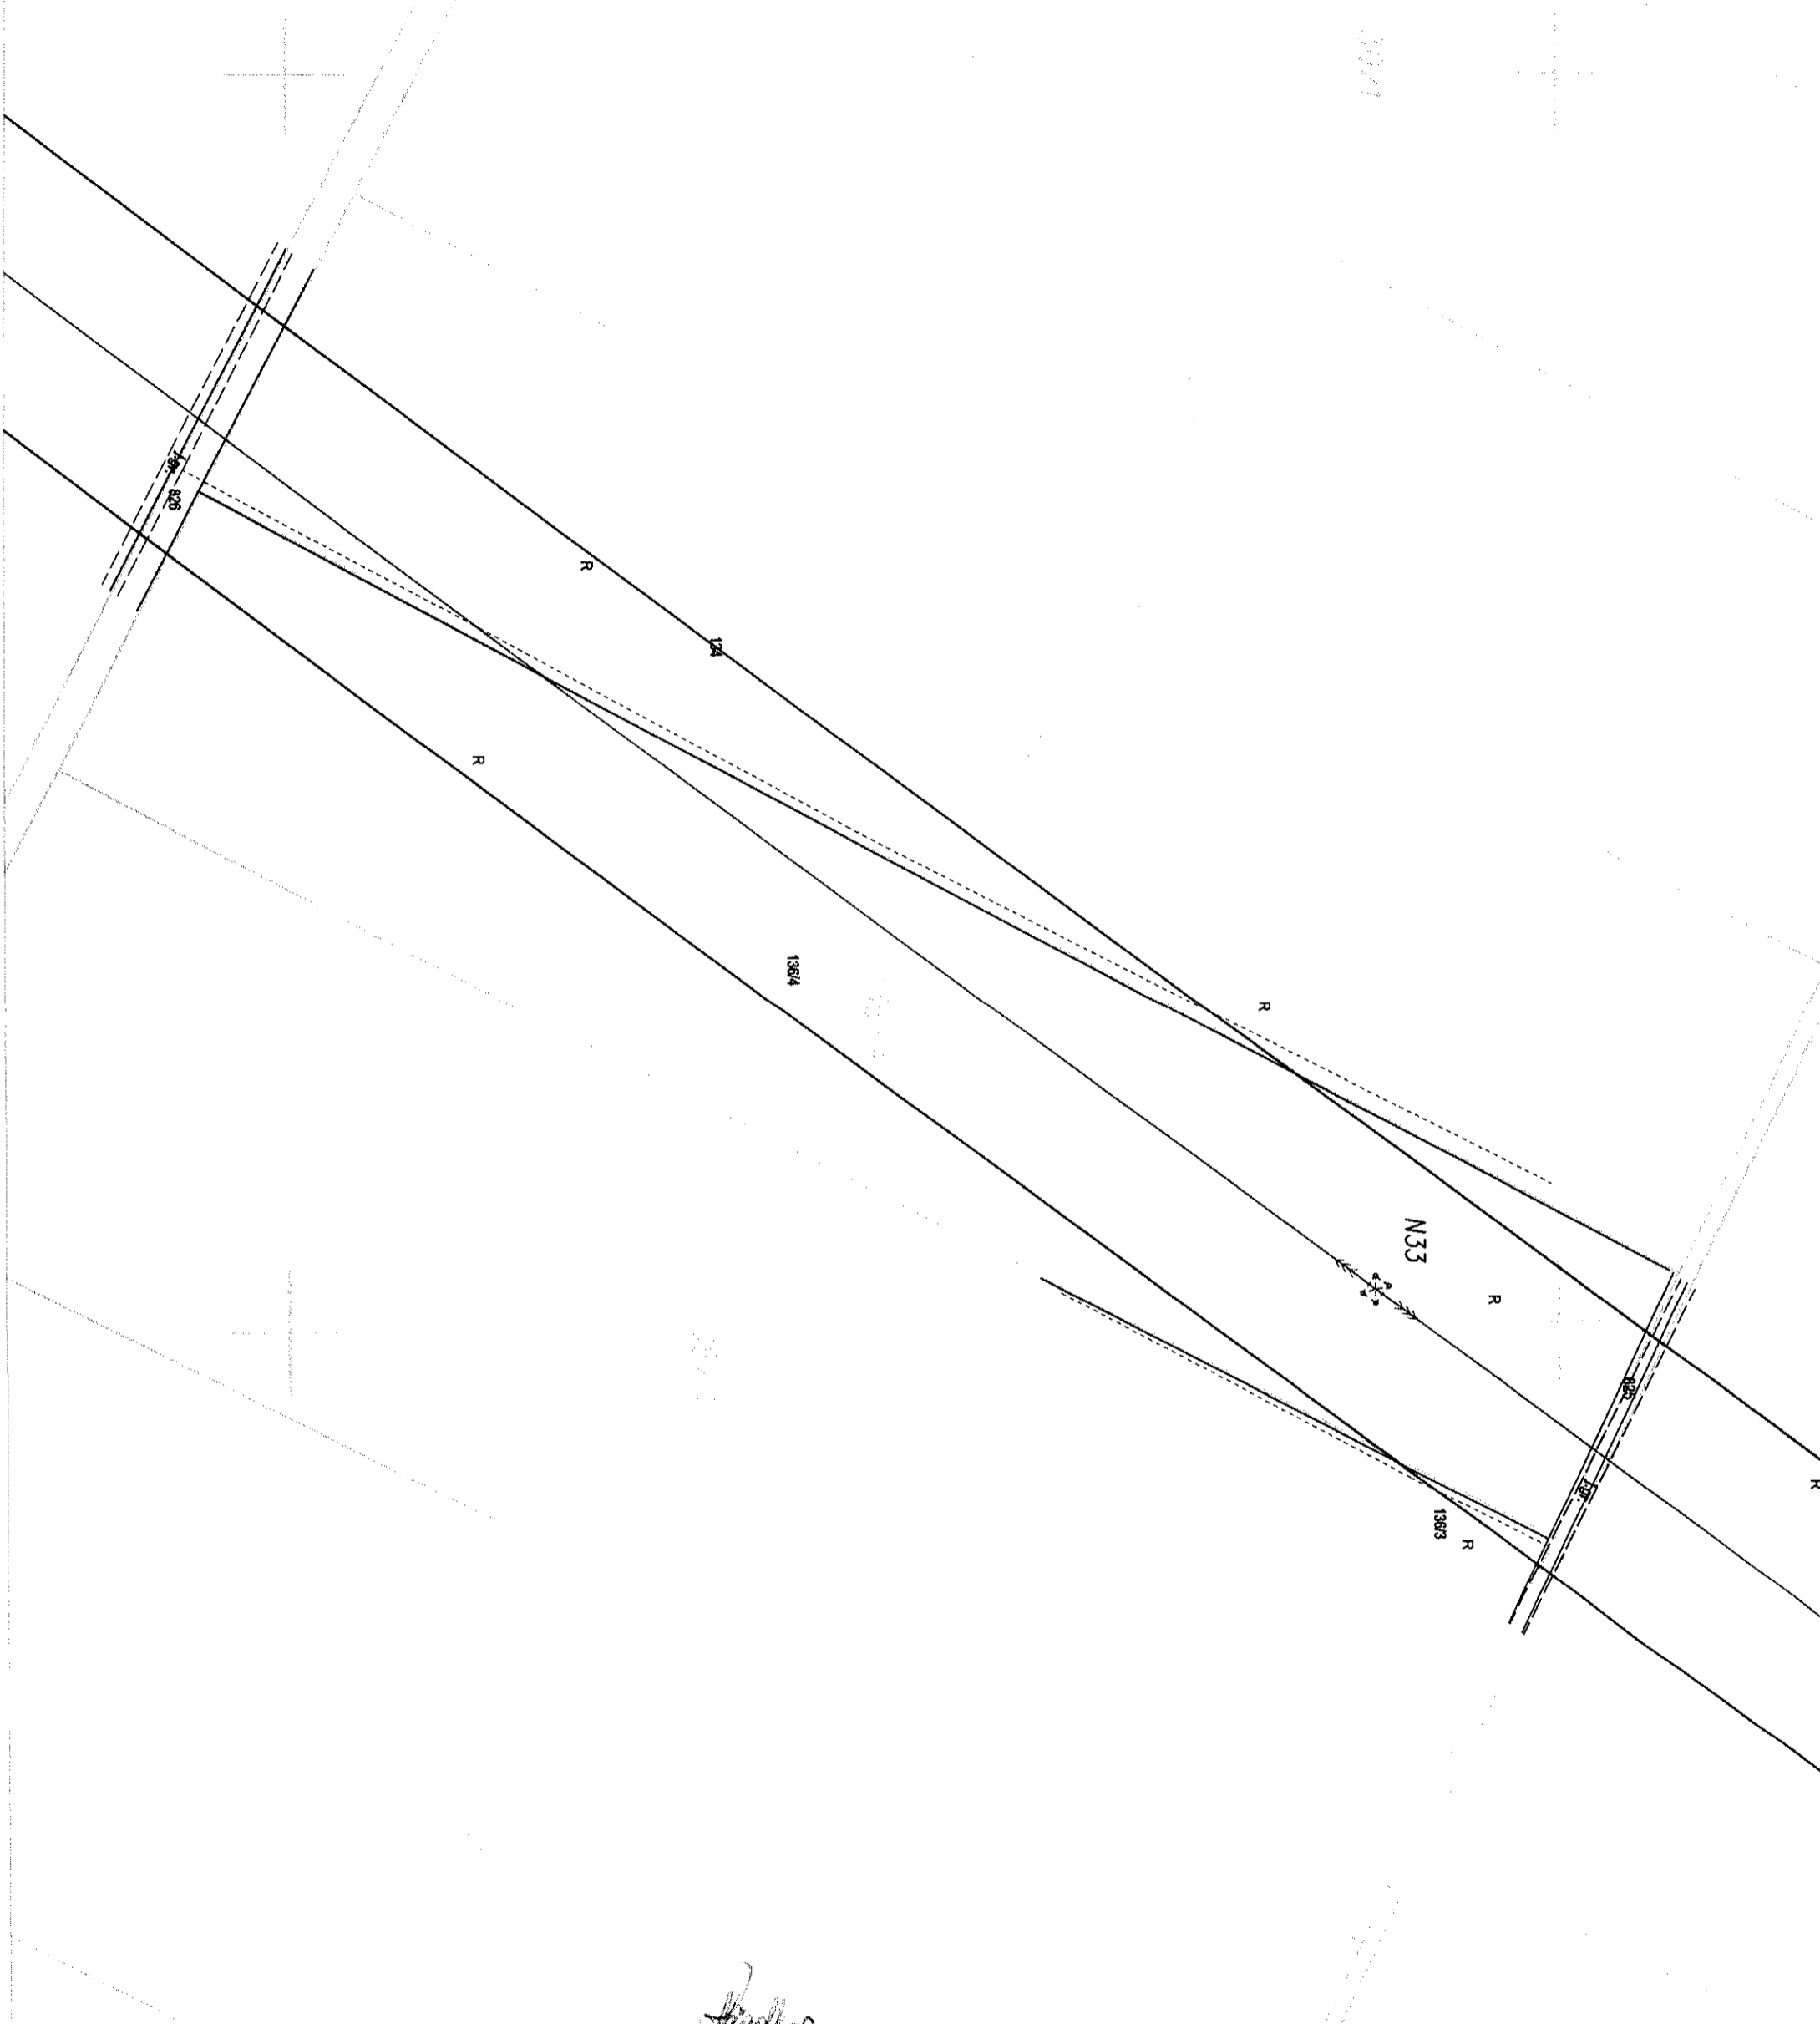


Linia 110 kV
Ząbkowice - Ziębice




Handwritten signature

mgr inż. Michał RZADKOSZ
Uprawnienia budowlane do projektowania
i kierowania robotami budowlanymi
bez ograniczeń w szczególności instalacyjnej
w zakresie sieci, instalacji i urządzeń
elektrycznych i elektroenergetycznych
Nr ewid. MAP/0335/PODE/13
MAP/0414/WBE/15
wydane przez Małopolską Okręgową
Izbę Inżynierów Budownictwa

Legenda:

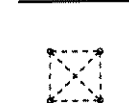-  Oś linii 110 kV Ząbkowice - Ziębice
-  Pas wokół linii 110 kV 2x20m
-  Stup linii 110 kV

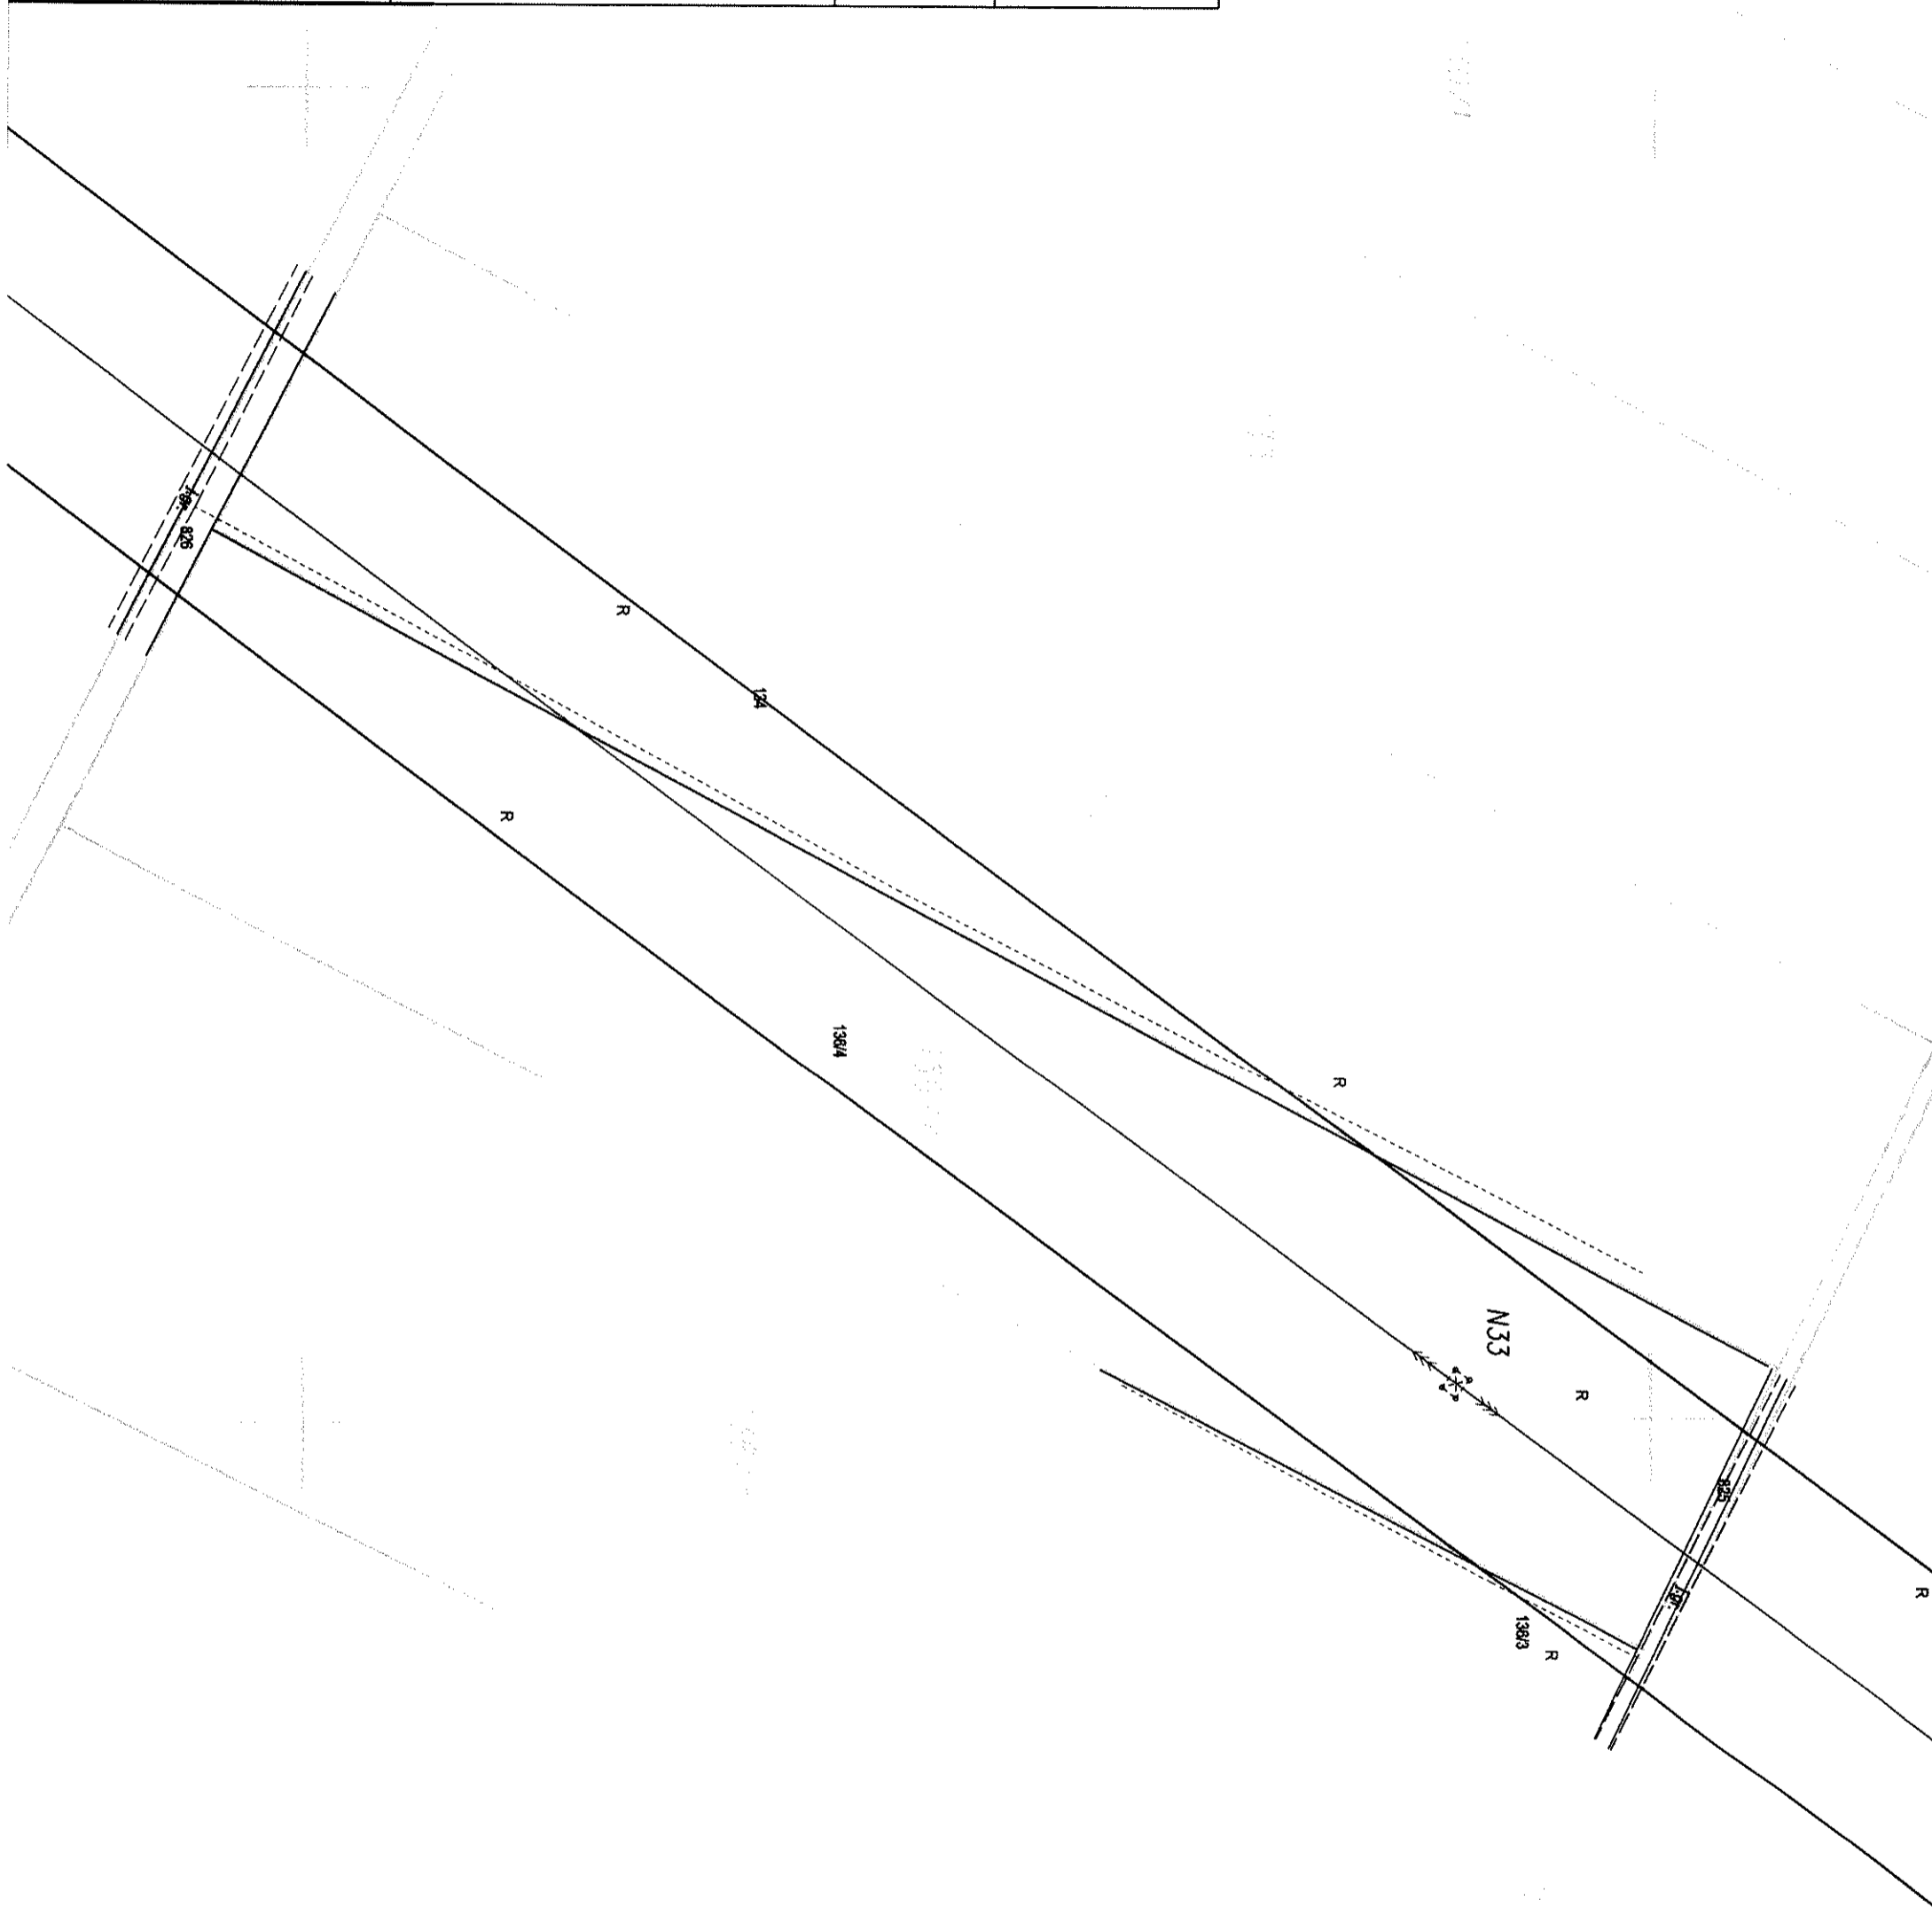


Michał Bzadkosz

mgr inż. Michał BZADKOSZ
 Uprawnienia budowlane do projektowania
 i kierowania robotami budowlanymi
 bez ograniczeń w specjalności instalacyjnej
 w zakresie sieci, instalacji i urządzeń
 elektrycznych i elektroenergetycznych
 Nr ewid. MAP/0335/PODE/13
 MAP/0414/WBE/15
 wydane przez Małopolską Okręgową
 Izbę Inżynierów Budownictwa




Legenda:

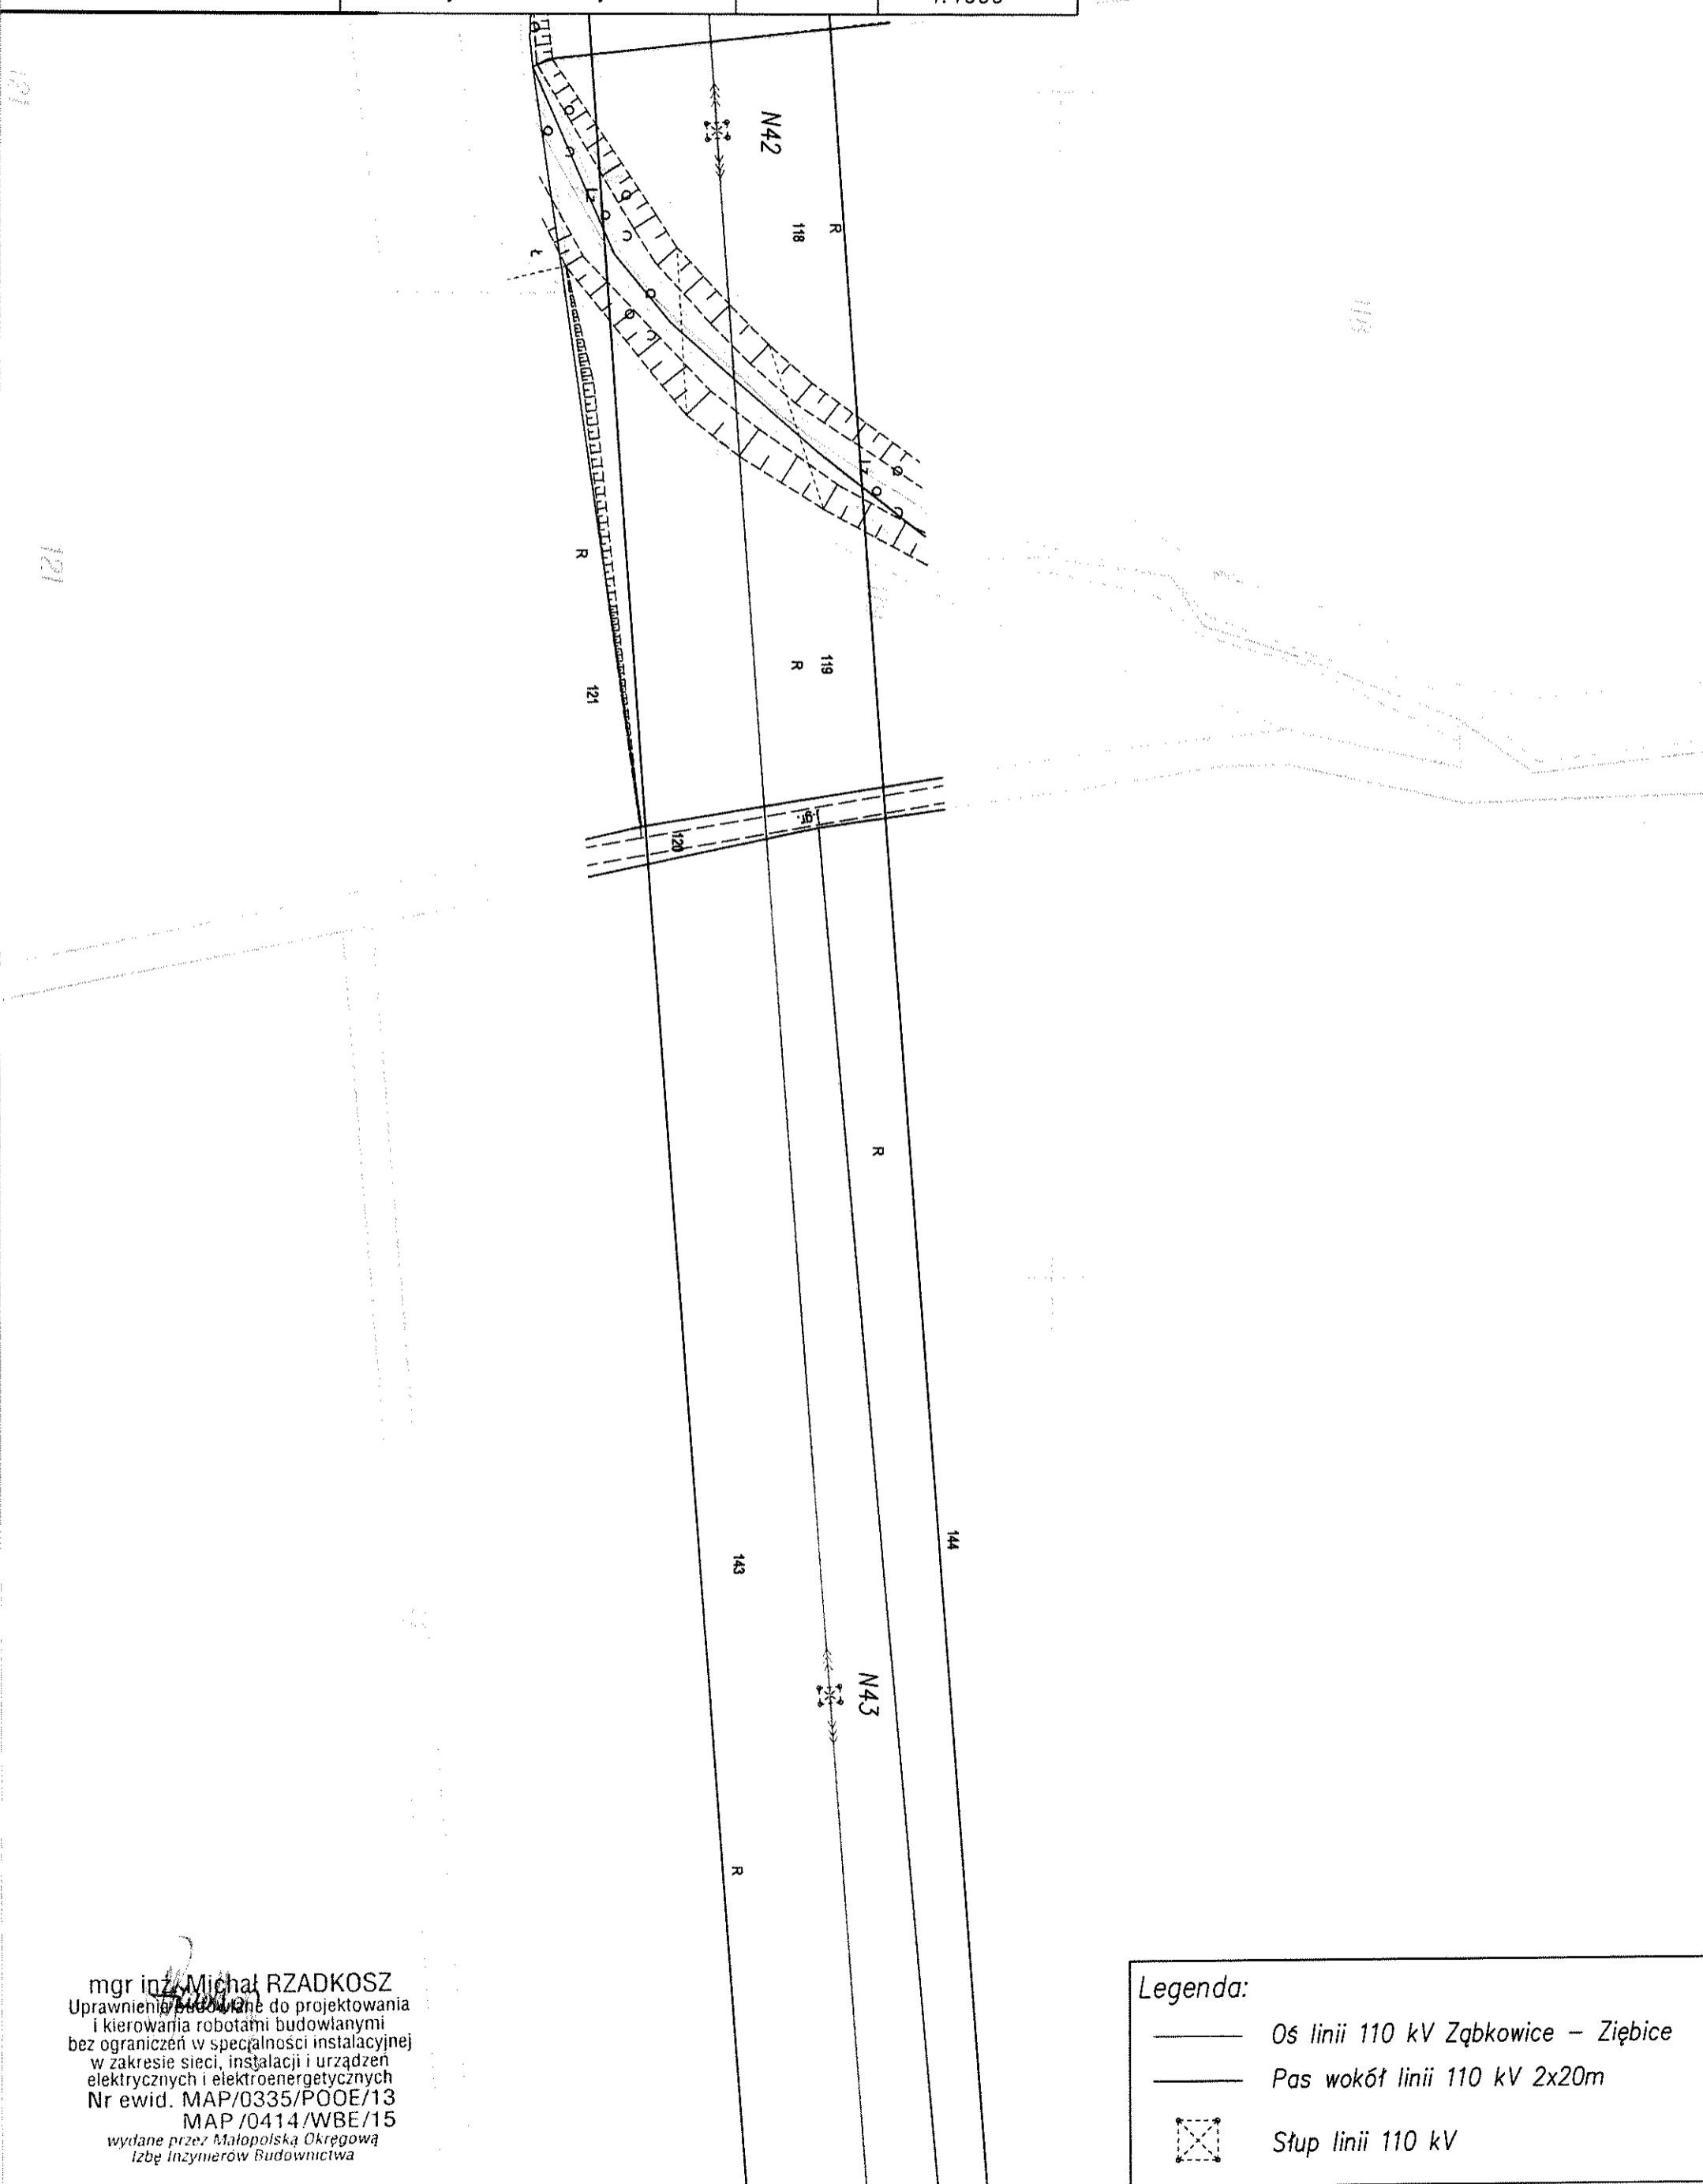
- Oś linii 110 kV Ząbkowice – Ziębice
- Pas wokół linii 110 kV 2x20m
- ☒ Słup linii 110 kV



mgr inż. Michał RZADKOSZ
 Uprawnienia budowlane do projektowania
 i kierowania robotami budowlanymi
 bez ograniczeń w specjalności instalacyjnej
 w zakresie sieci, instalacji i urządzeń
 elektrycznych i elektroenergetycznych
 Nr ewid. MAP/0335/POOE/13
 MAP/0414/WBE/15
 wydane przez Małopolską Okręgową
 Izbę Inżynierów Budownictwa

Legenda:


-  Oś linii 110 kV Ząbkowice – Ziębice
-  Pas wokół linii 110 kV 2x20m
-  Stup linii 110 kV

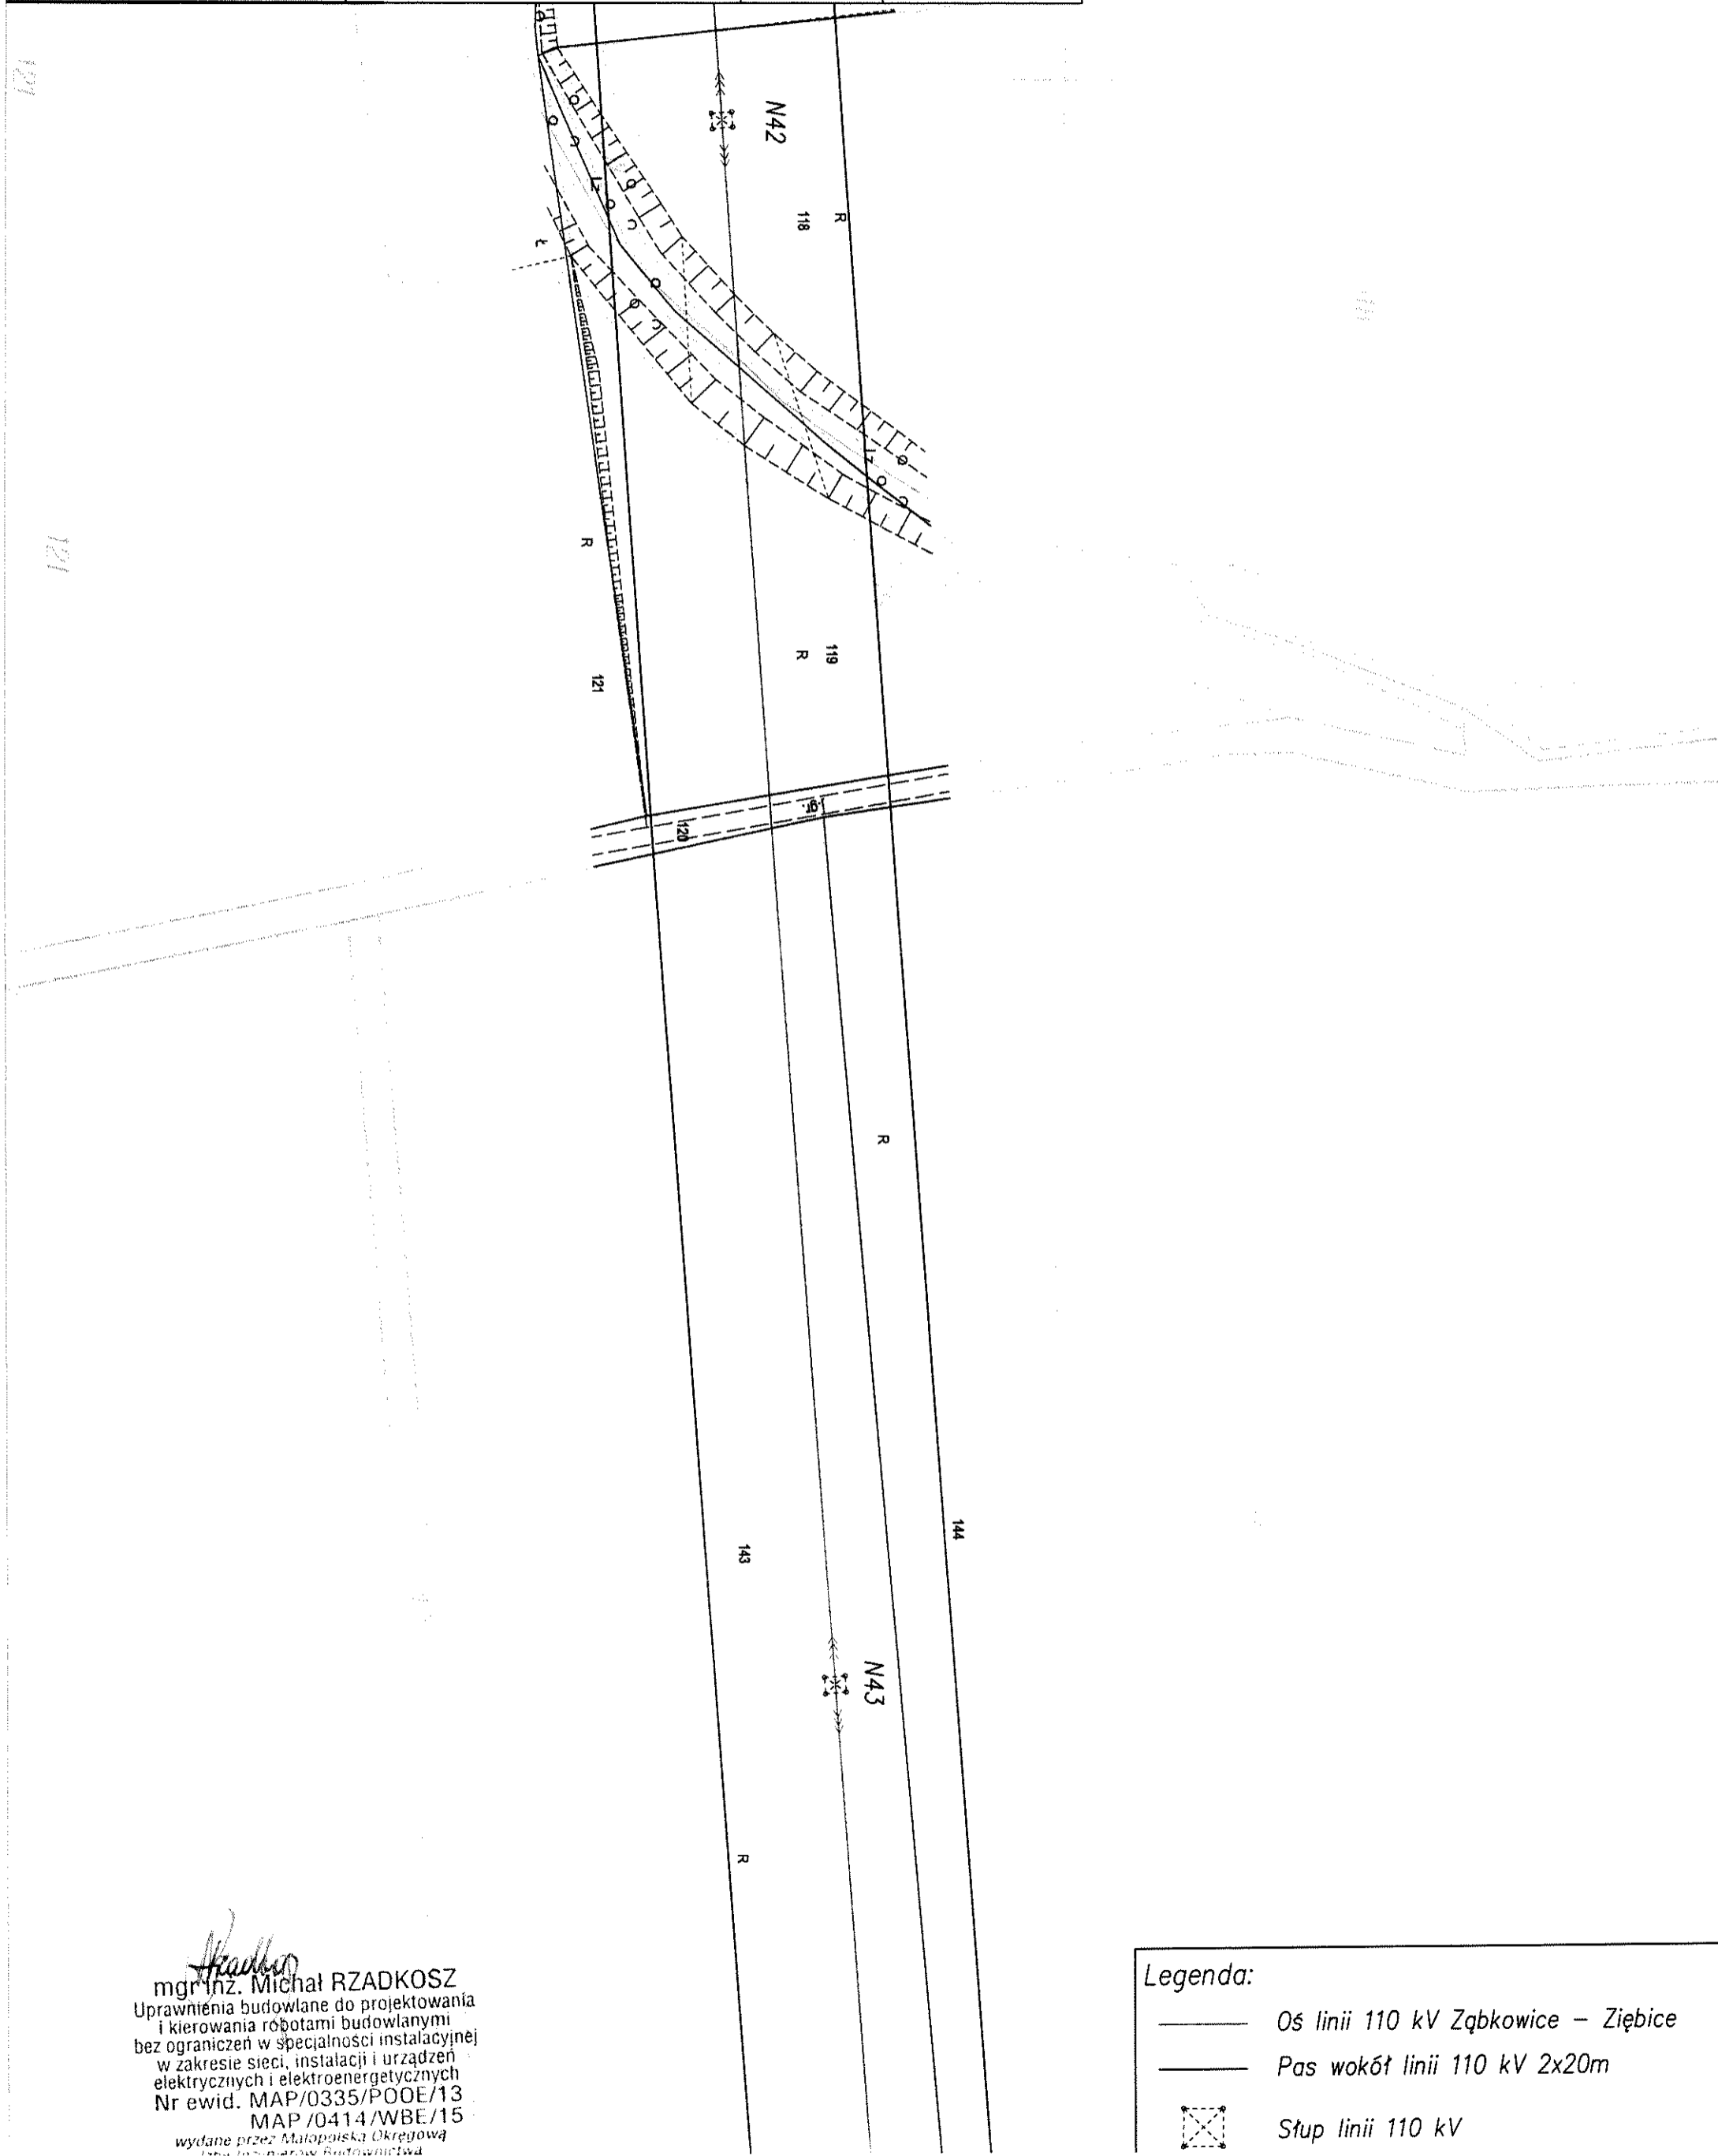

Michał
 mgr inż. Michał RZADKOSZ
 Uprawnienia budowlane do projektowania
 i kierowania robotami budowlanymi
 bez ograniczeń w specjalności instalacyjnej
 w zakresie sieci, instalacji i urządzeń
 elektrycznych i elektroenergetycznych
 Nr ewid. MAP/0335/POOE/13
 MAP/0414/WBE/15
 wydane przez Małopolską Okręgową
 Izbę Inżynierów Budownictwa




Legenda:

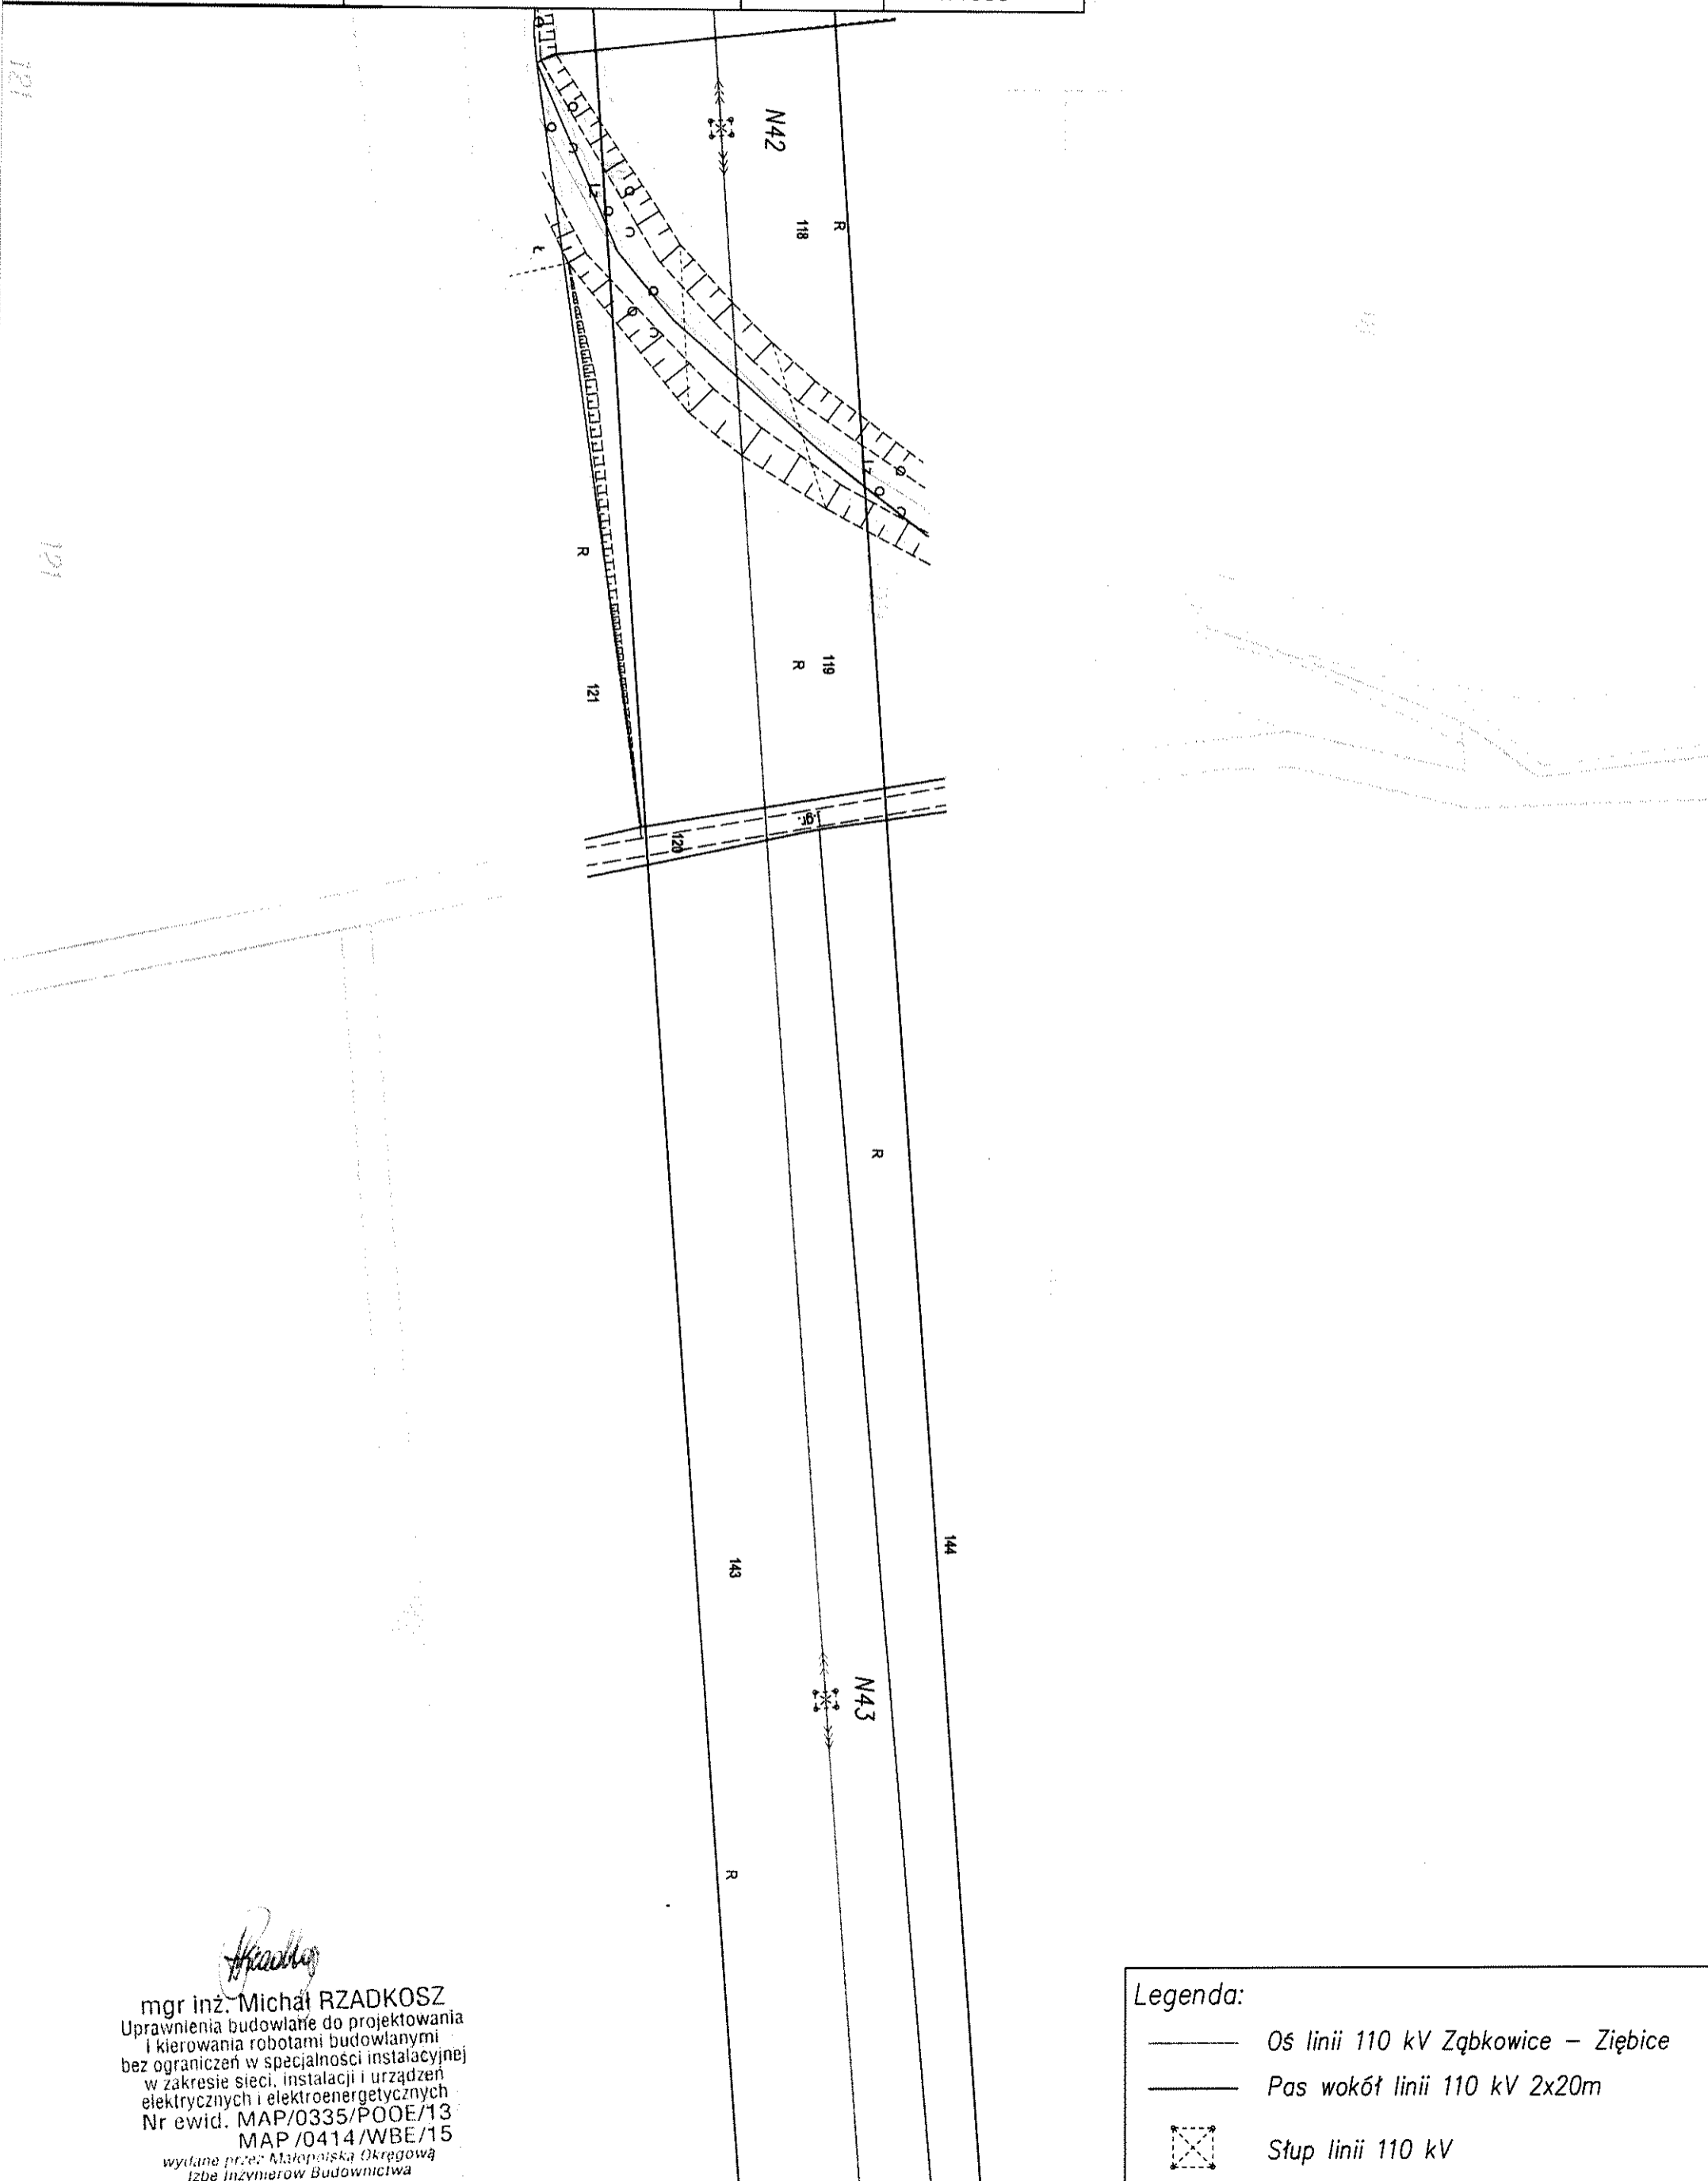
- Oś linii 110 kV Ząbkowice - Ziębice
- - - Pas wokół linii 110 kV 2x20m
- ⊠ Stup linii 110 kV




mgr inż. Michał RZADKOSZ
 Uprawnienia budowlane do projektowania
 i kierowania robotami budowlanymi
 bez ograniczeń w specjalności instalacyjnej
 w zakresie sieci, instalacji i urządzeń
 elektrycznych i elektroenergetycznych
 Nr ewid. MAP/0335/POOE/13
 MAP/0414/WBE/15
 wydane przez: Małopolską Okręgową
 Izbę Inżynierów Budownictwa




Legenda:

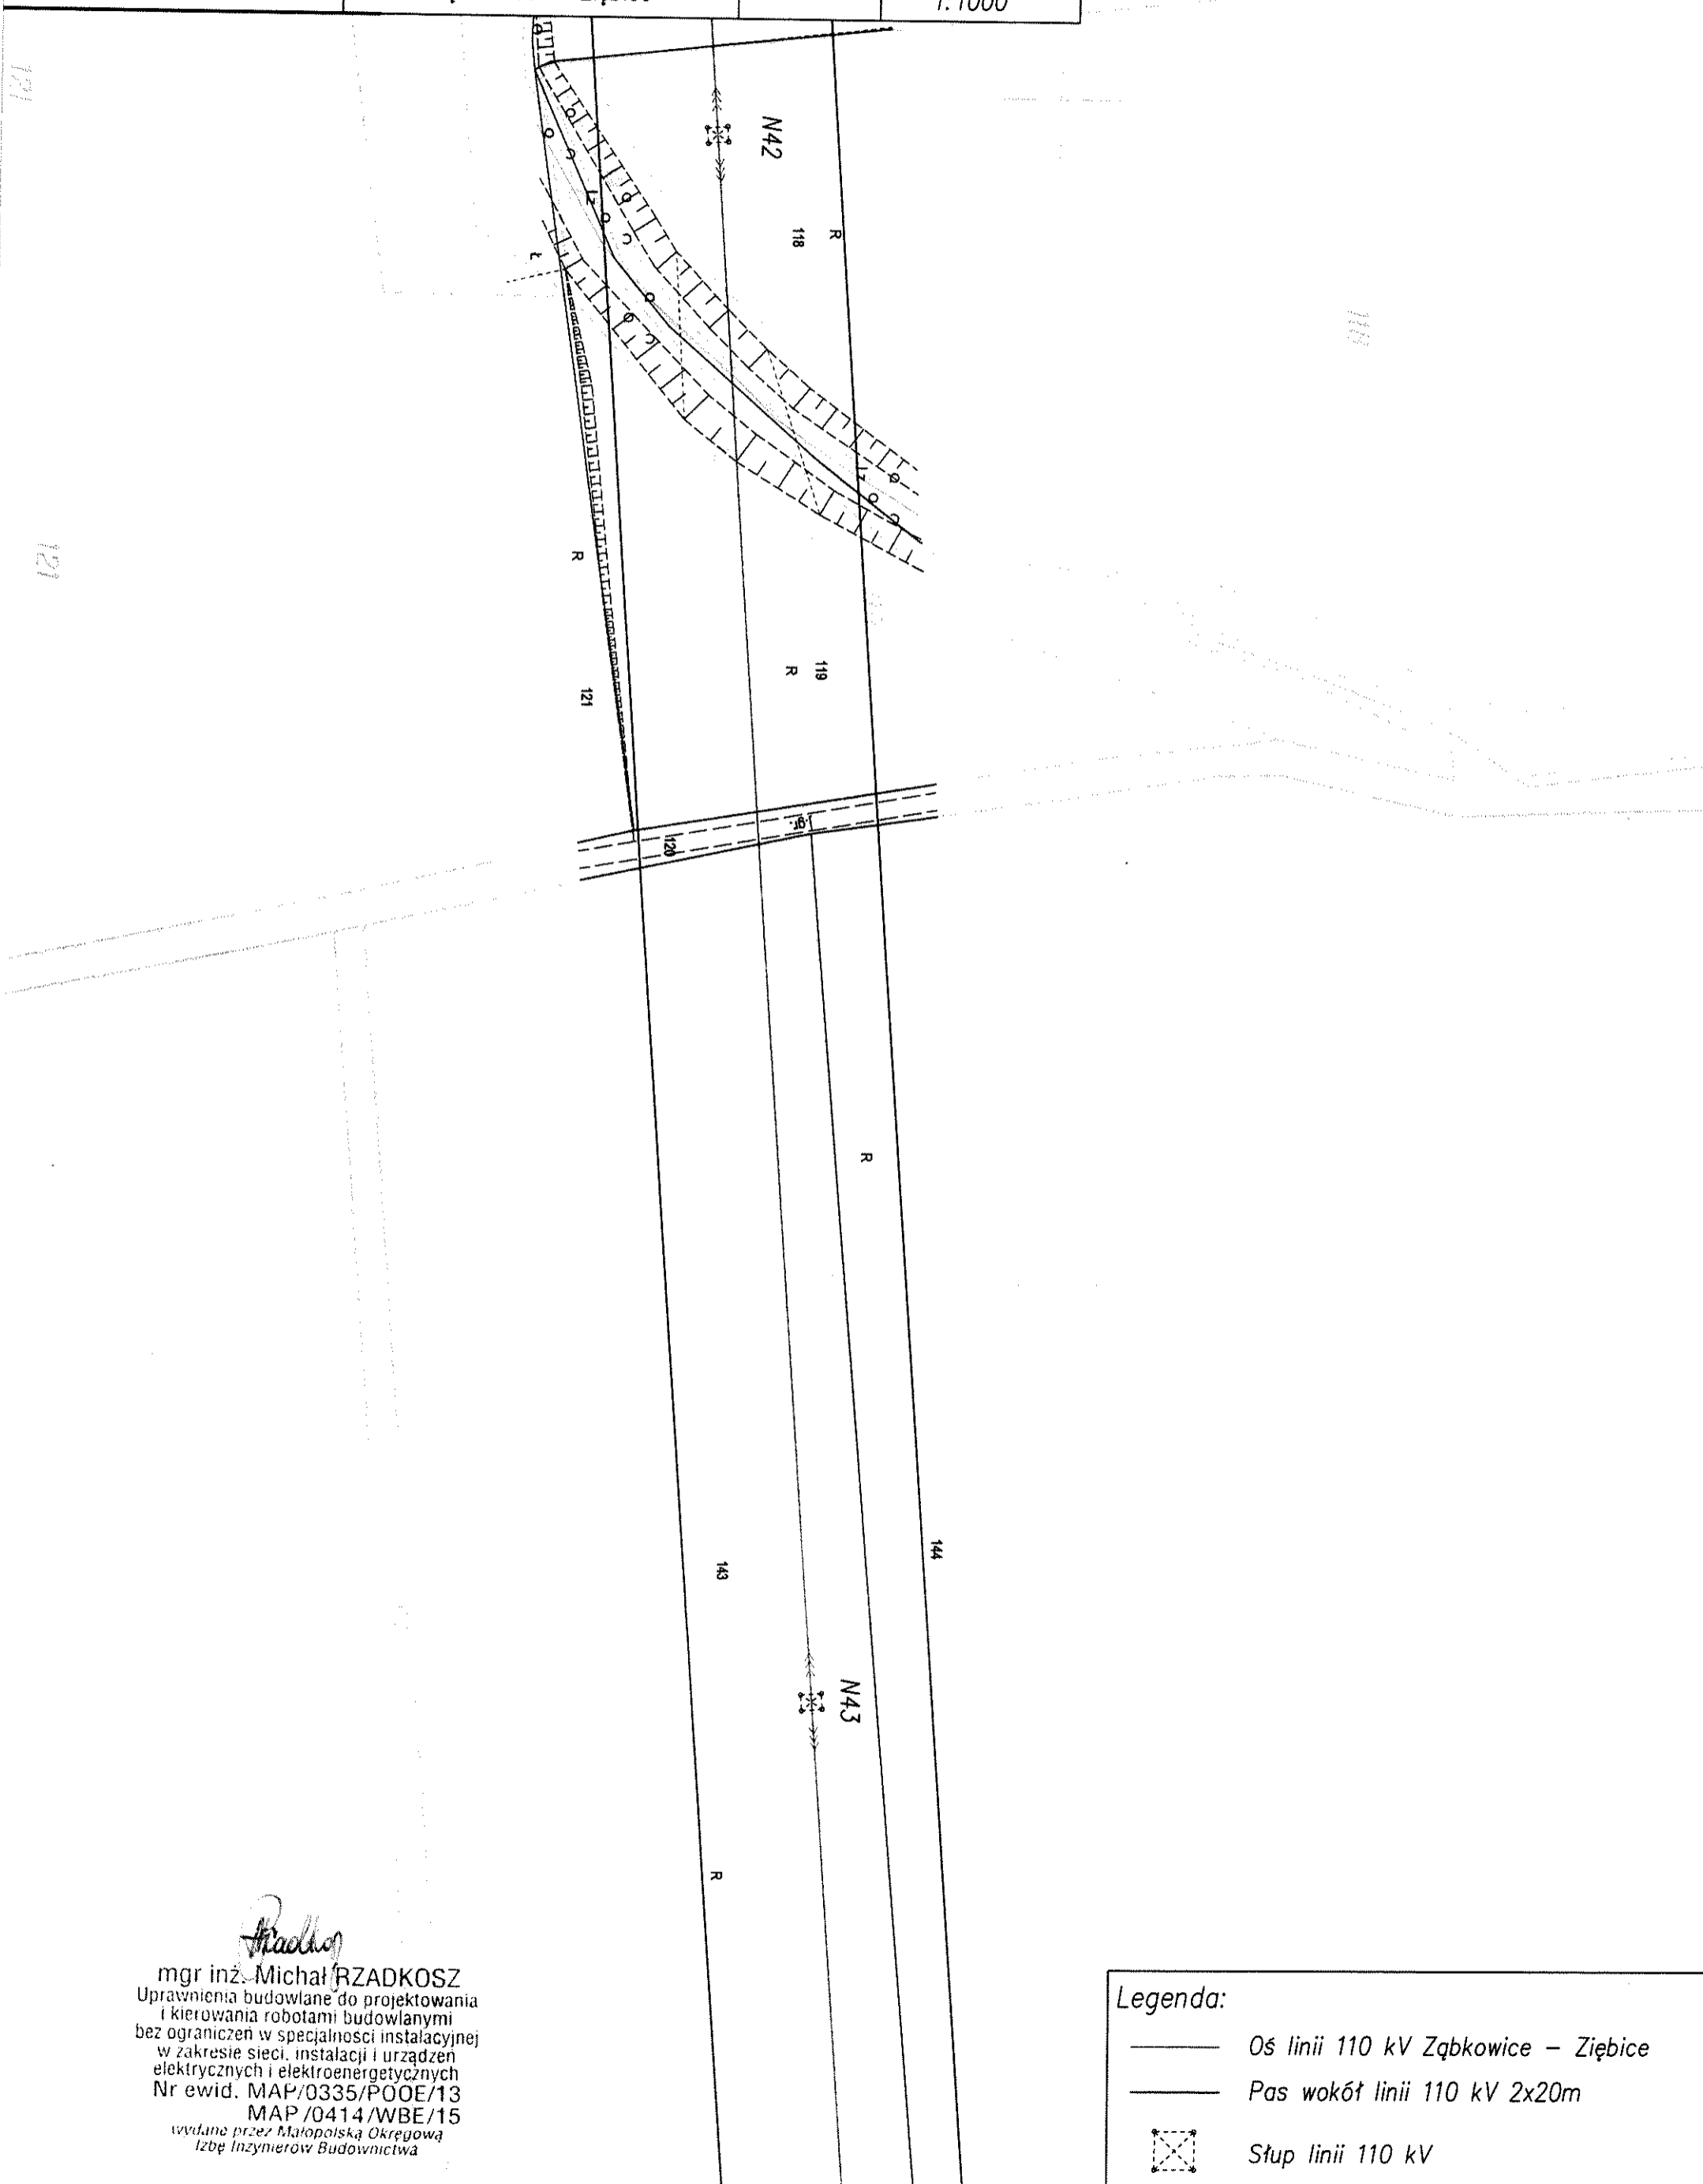
-  Oś linii 110 kV Ząbkowice - Ziębice
-  Pas wokół linii 110 kV 2x20m
-  Stup linii 110 kV




 mgr inż. Michał RZADKOSZ
 Uprawnienia budowlane do projektowania
 i kierowania robotami budowlanymi
 bez ograniczeń w specjalności instalacyjnej
 w zakresie sieci, instalacji i urządzeń
 elektrycznych i elektroenergetycznych
 Nr ewid. MAP/0335/POOE/13
 MAP/0414/WBE/15
 wydane przez Małopolską Okręgową
 Izbę Inżynierów Budownictwa




Legenda:

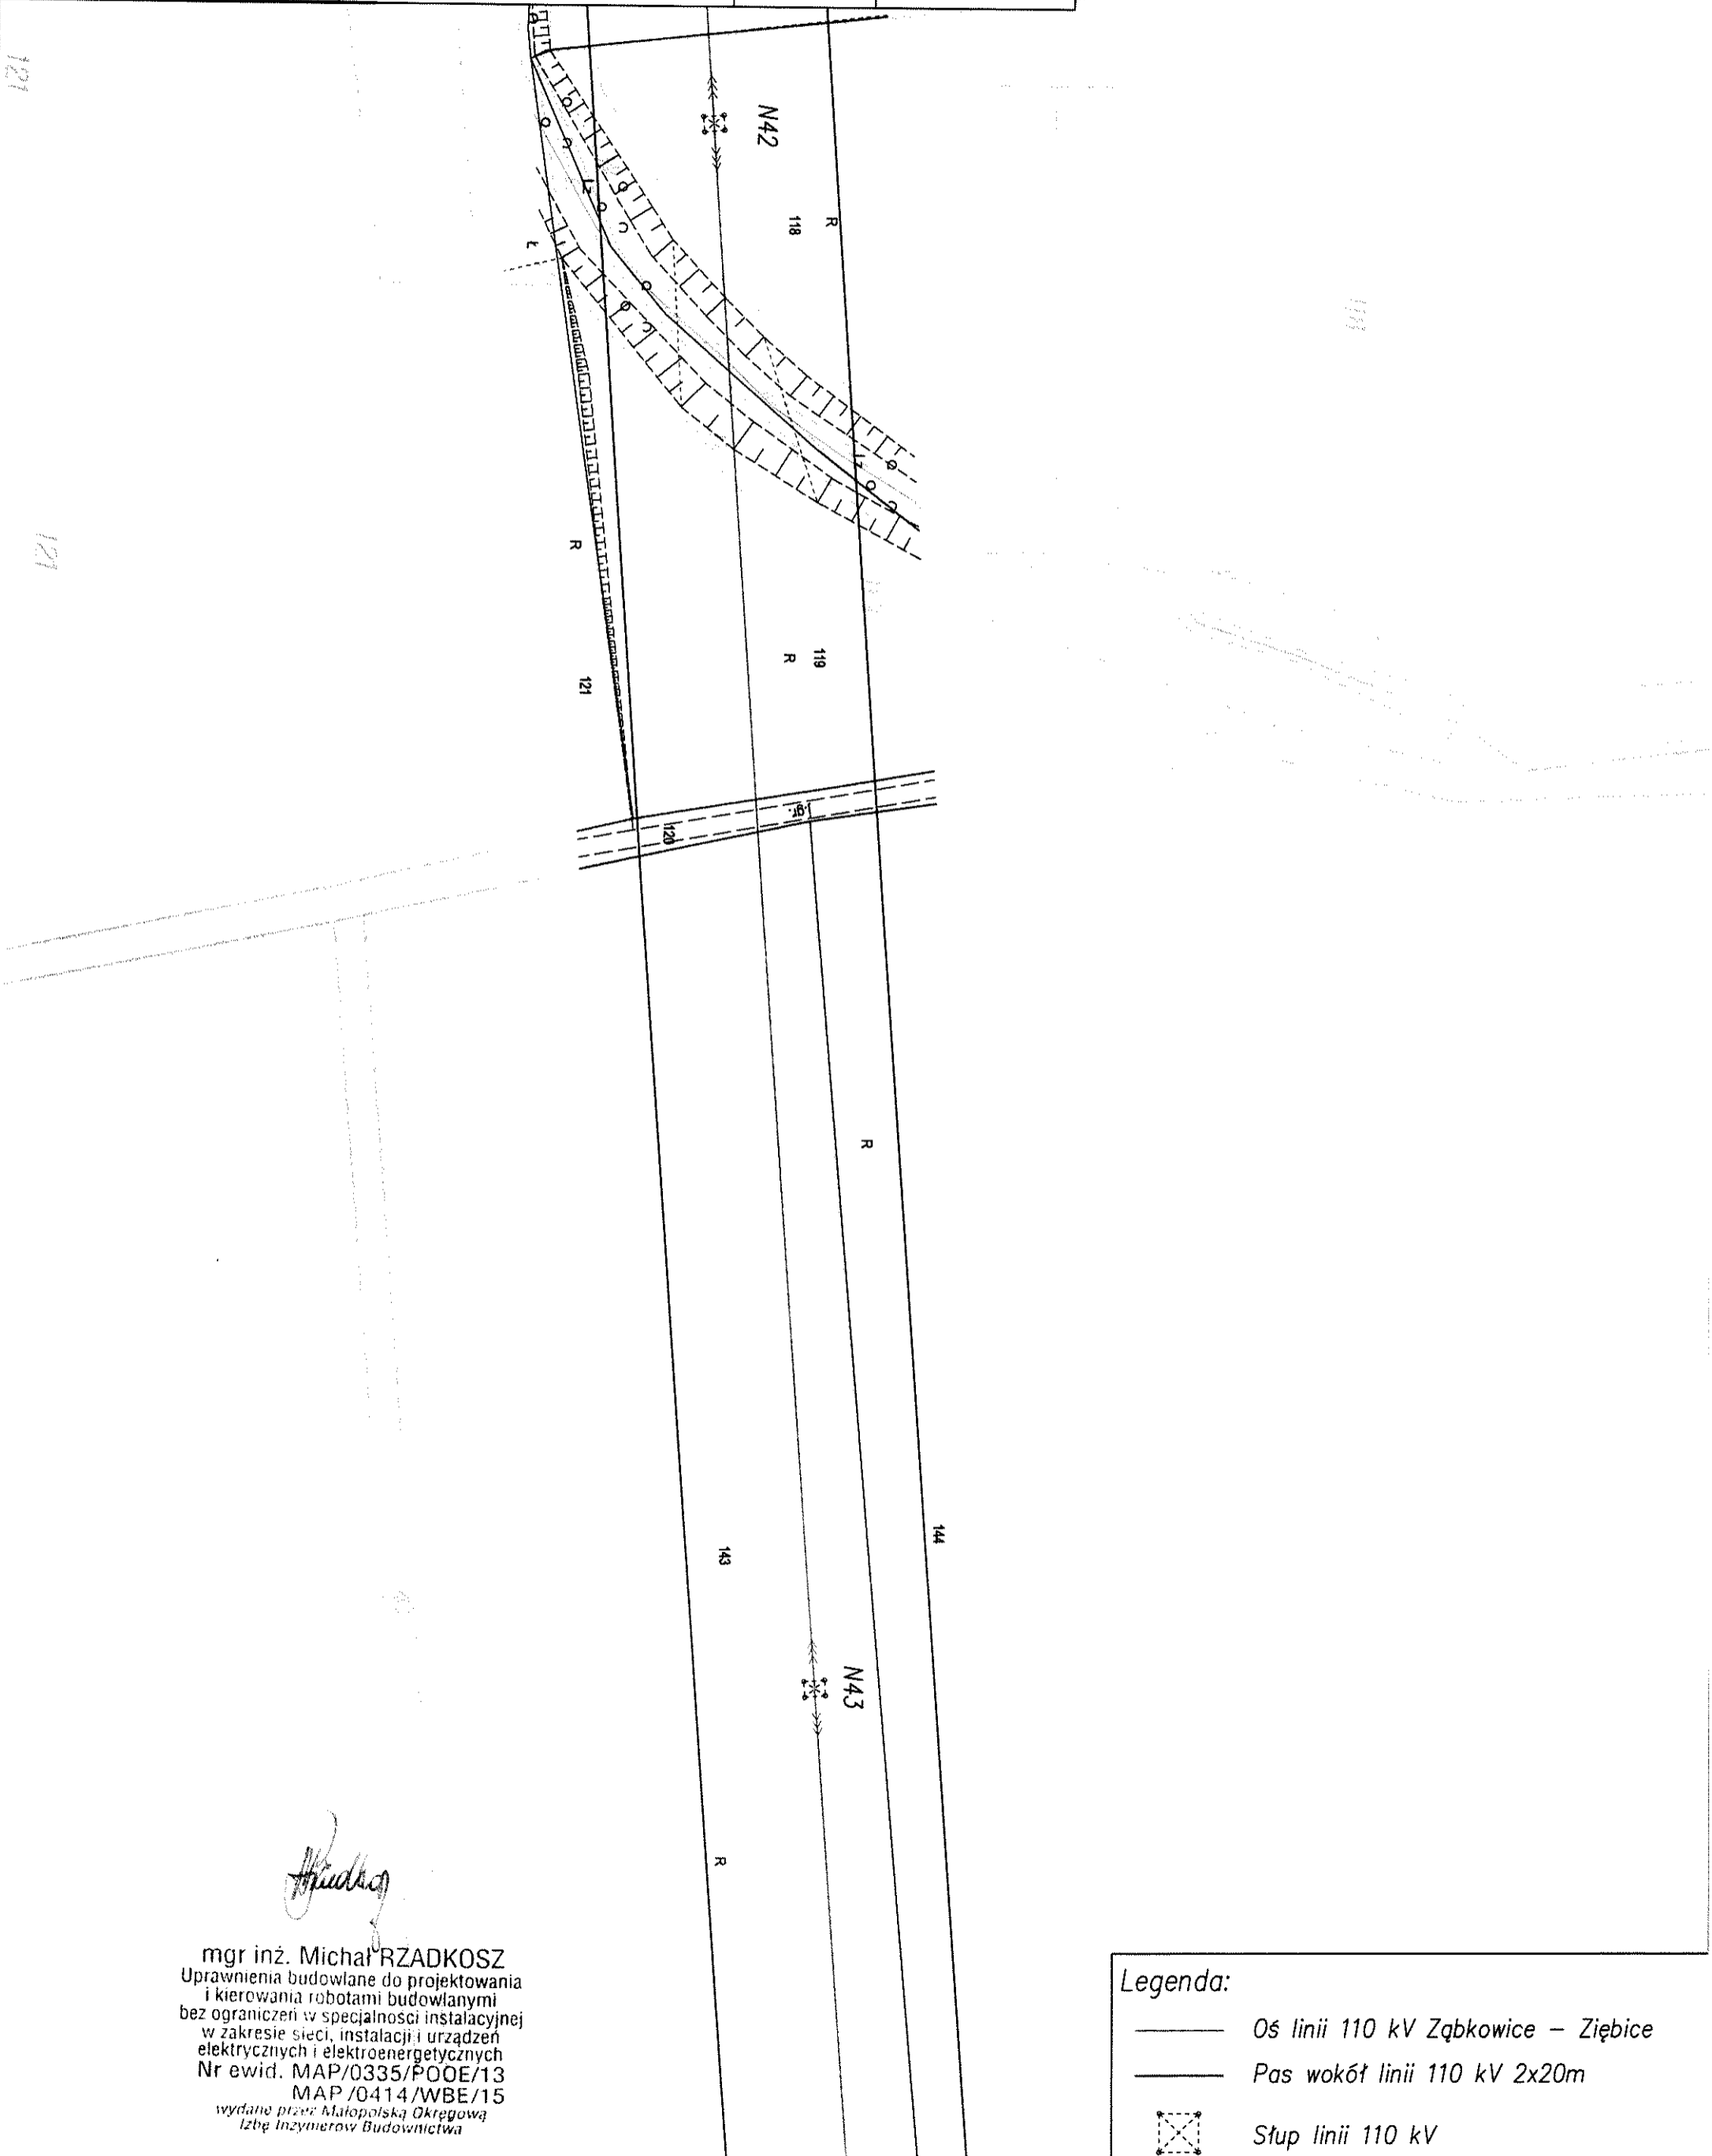
-  Oś linii 110 kV Ząbkowice – Ziębice
-  Pas wokół linii 110 kV 2x20m
-  Słup linii 110 kV





Michał RZADKOSZ
 mgr inż. Michał RZADKOSZ
 Uprawnienia budowlane do projektowania
 i kierowania robotami budowlanymi
 bez ograniczeń w specjalności instalacyjnej
 w zakresie sieci, instalacji i urządzeń
 elektrycznych i elektroenergetycznych
 Nr ewid. MAP/0335/POOE/13
 MAP/0414/WBE/15
 wydane przez Małopolską Okręgową
 Izbę Inżynierów Budownictwa

Legenda:

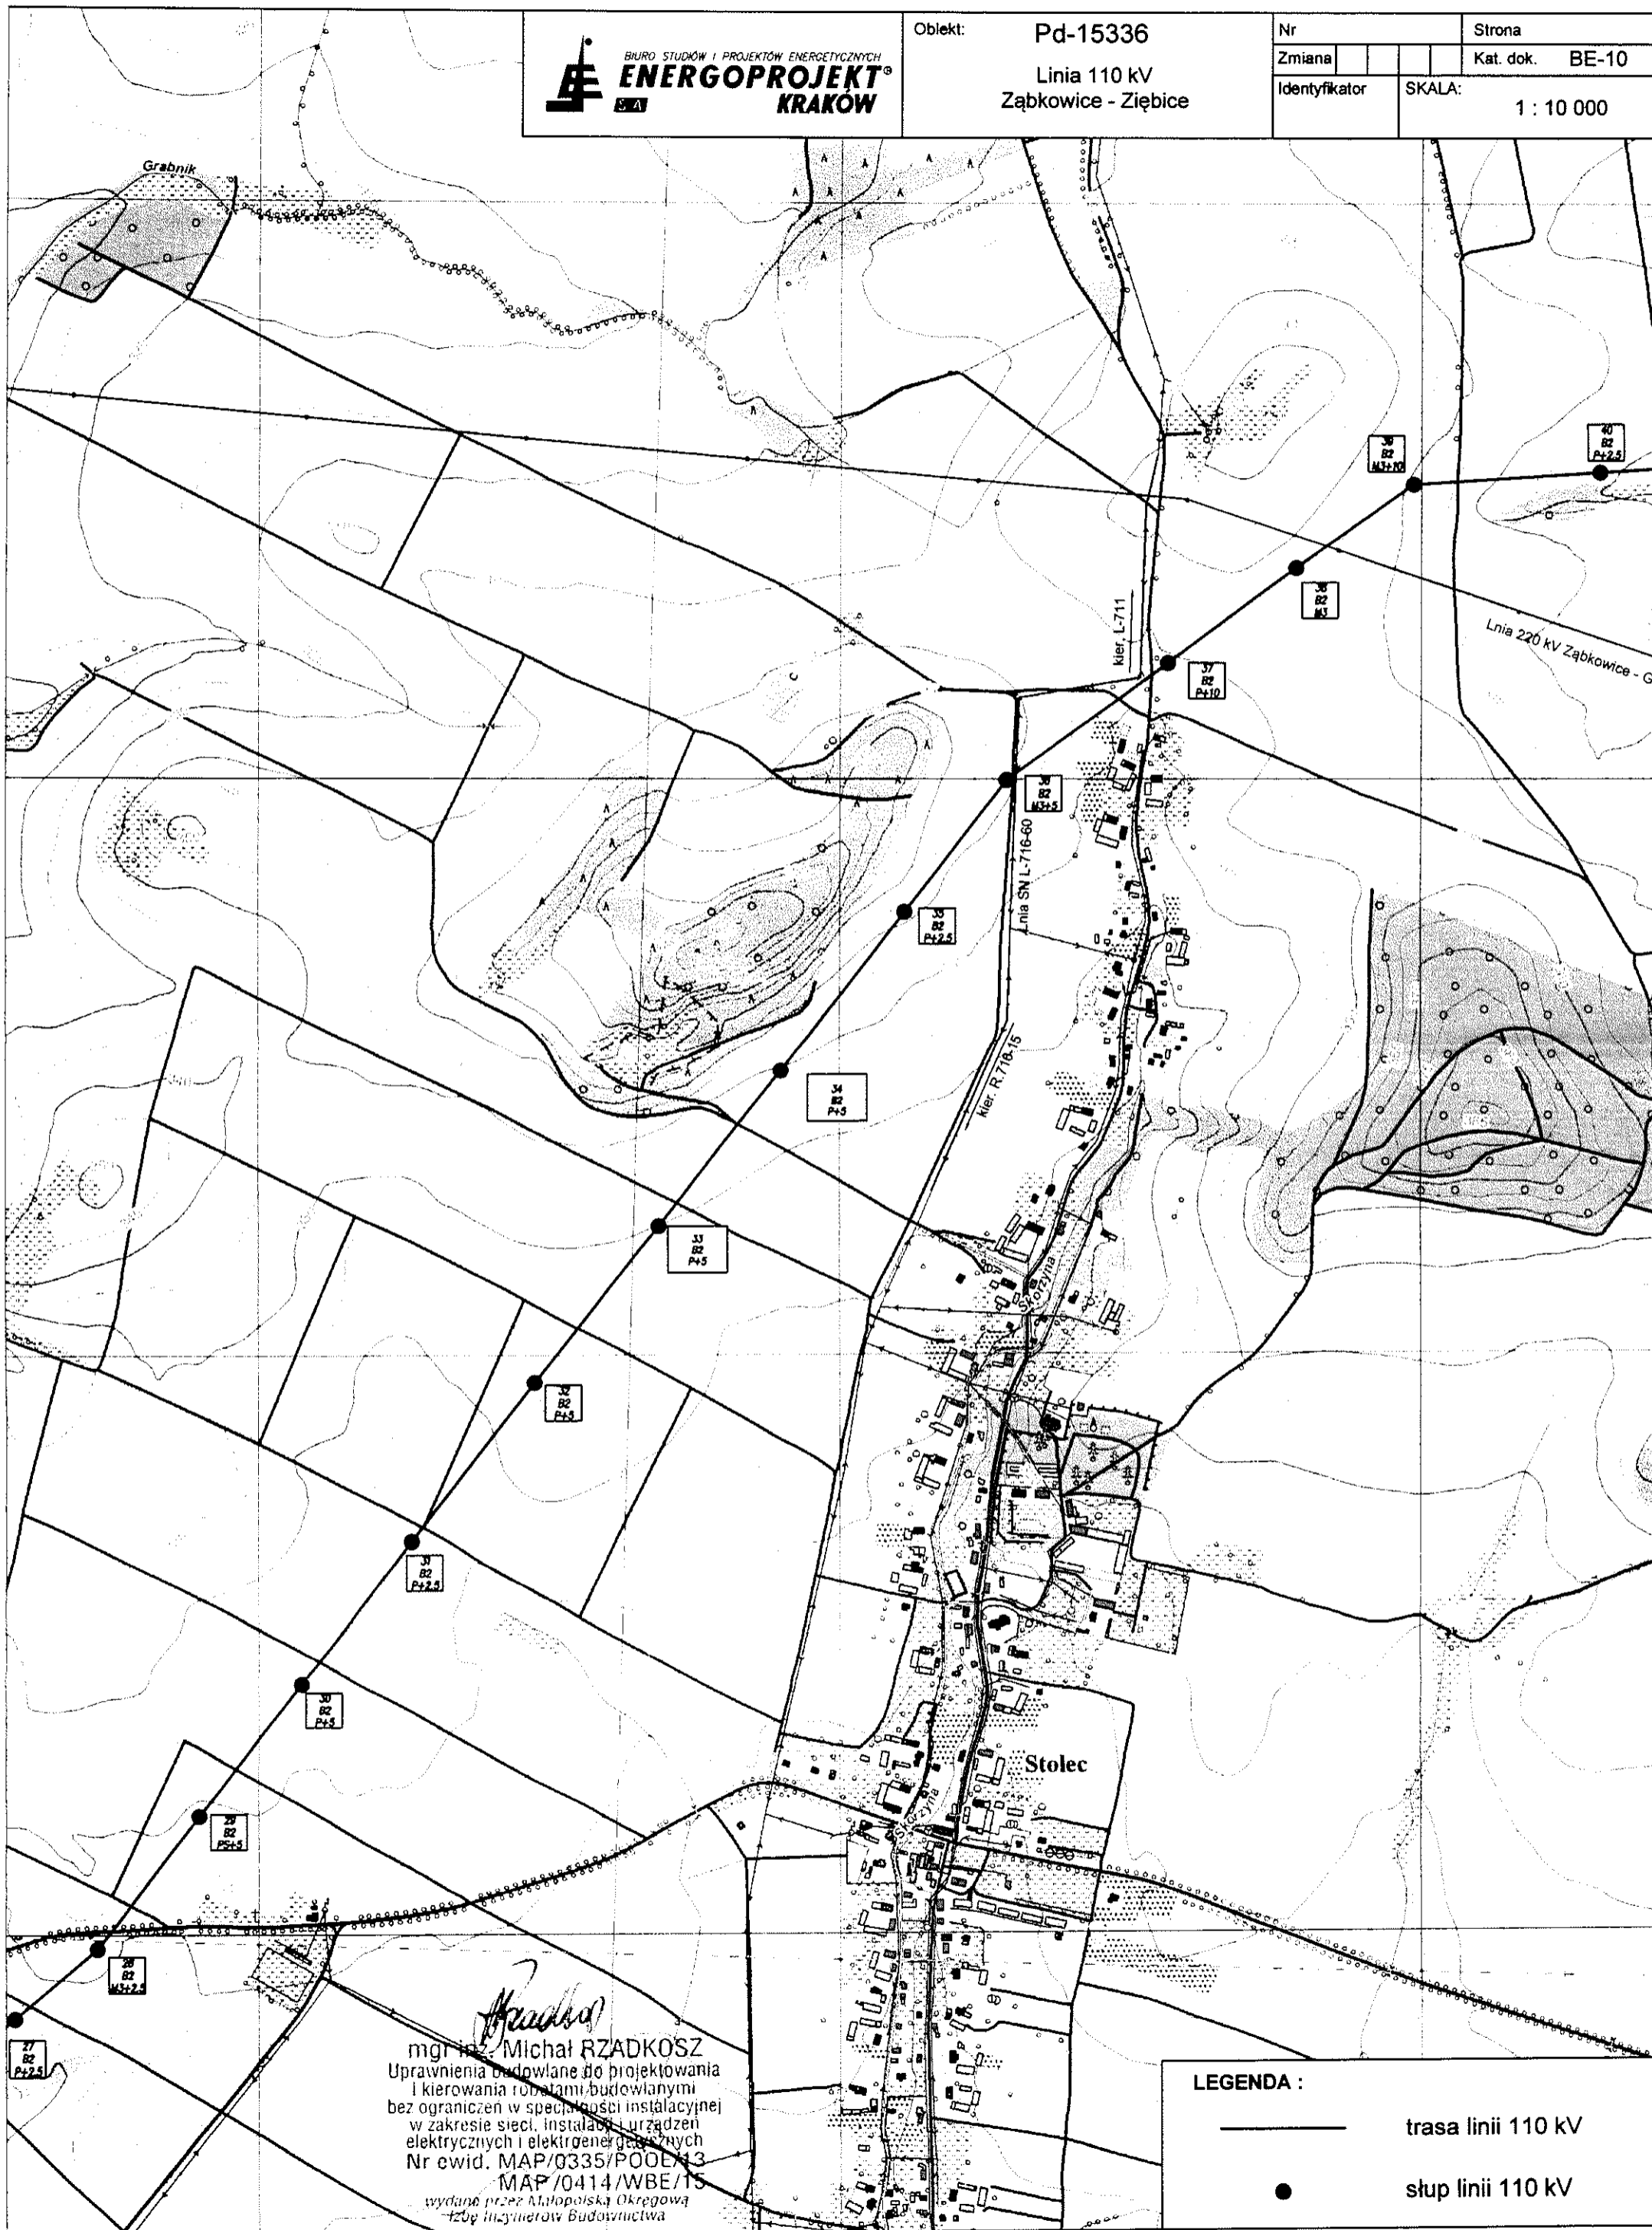-  Oś linii 110 kV Ząbkowice – Ziębice
-  Pas wokół linii 110 kV 2x20m
-  Stup linii 110 kV



LEGENDA :

-  trasa linii 110 kV
-  słup linii 110 kV

TAURON DYSTRYBUCJA S. A.
Oddział Wałbrzych
58-300 Wałbrzych
ul. Wysockiego 11

Niniejszym zaświadczam, że nie wnoszę sprzeciwu do zgłoszonych robót budowlanych polegających na podwyższeniu dwóch stanowisk słupowych (nr 33 i 34) na linii energetycznej 110 kV S-208, Zabkowiec-Ziębice w granicach działek nr ew. 136/4 Stolec i nr ew. 143 Sieroszów

Roboty należy prowadzić zgodnie z przedłożonym projektem i poszanowaniem przepisów bhp.

Zgodnie z art. 43. ust 1 Prawa budowlanego obiekt nie podlega po wybudowaniu geodezyjnej inwentaryzacji powykonawczej, obejmującej położenie na gruncie.

Otrzymują:

1. Rządkosz Michał , ul. Mazowiecka 21, 30-019 Kraków - pełnomocnik inwestora

Do wiadomości:

1. Powiatowy Inspektor Nadzoru Budowlanego ,
ul. Kłodzka 2 w Zabkowiecach Śl.

A/a BB

pobrano opłatę skarbową w wys. 17 zł. zgodnie z ustawą o opłacie skarbowej (Dz. U. Nr 225 poz. 1635)
za wydane zaświadczenia