

**UCHWAŁA NR XLII/241/2022  
RADY POWIATU ZĄBKOWICKIEGO**

z dnia 23 czerwca 2022 r.

**w sprawie pozbawienia odcinka drogi położonej na terenie powiatu Ząbkowickiego kategorii drogi powiatowej z jednoczesnym wyłączeniem go z użytkowania**

Na podstawie art. 12 ust.11 ustawy z dnia 5 czerwca 1998 r. o samorządzie powiatowym (tekst jednolity Dz. U. z 2022 r. poz. 528) oraz art. 10 ust.2 w związku z art. 6a ust.2 ustawy z dnia 21 marca 1985 r. o drogach publicznych (tekst jednolity Dz. U. z 2021 r. poz. 1376) w porozumieniu z Zarządem Województwa Dolnośląskiego i po zasięgnięciu opinii Zarządu Powiatu Kłodzkiego, Zarządu Powiatu Nyskiego, Zarządu Powiatu Strzelińskiego, Zarządu Powiatu Dzierżoniowskiego oraz Burmistrza Kamieńca Ząbkowickiego, Rada Powiatu Ząbkowickiego, uchwała co następuje:

§ 1. Pozbawia się kategorii drogi powiatowej odcinek drogi powiatowej nr 3178D - ulica Kolejowa położony na działce nr 639/6 o pow. 0,031 ha, obręb 0004 Kamieniec Ząbkowicki I w jednostce ewidencyjnej Kamieniec Ząbkowicki - Miasto wyłączając jednocześnie powyższy odcinek z użytkowania.

§ 2. Położenie i przebieg drogi, o której mowa w § 1 oznaczone są na mapie stanowiącej załącznik do uchwały.

§ 3. Pozbawienie drogi, o której mowa w § 1 kategorii drogi powiatowej z jednoczesnym wyłączeniem jej z użytkowania następuje z mocą od 1 stycznia 2023 roku.

§ 4. Wykonanie uchwały powierza się Zarządowi Powiatu.

§ 5. Uchwała wchodzi w życie po upływie 14 dni od daty jej ogłoszenia w Dzienniku Urzędowym Województwa Dolnośląskiego

Przewodniczący Rady  
Powiatu Ząbkowickiego

Dariusz Marcinków




## **Uzasadnienie**

Burmistrz Kamieńca Żąbkowickiego pismem RRG.6822.4.2020 z dnia zwrócił się z prośbą o rozważenie możliwości podziału i przekazania na rzecz Gminy, części drogi powiatowej nr 3178D (działka nr 639/4 o pow. 2.3460 ha) położonej w obrębie Kamieniec Żąbkowicki I z przeznaczeniem jej na teren zieleni wokół budynku wielorodzinnego nr 42 przy ul. Kolejowej w Kamieńcu Żąbkowickim . Zarząd Powiatu na posiedzeniu w dniu 25 marca 2022 r. po zapoznaniu się z informacją z dnia 22.03.2022 r. o dokonaniu podziału w/w działki nr 639/4 na działki nr 639/5 o pow. 2,3159 ha i nr 639/6 o pow. 0,0301 r. rozpatrzył pozytywnie wniosek Burmistrza Kamieńca Żąbkowickiego dotyczący przekazania działki nr 639/6 o pow. 0,0301.



STAROSTA ZĄBKOWICKI  
ul. Sienkiewicza 11  
57-200 Ząbkowice Śląskie  
(2)

# MAPA EWIDENCJI GRUNTÓW SKALA 1:5000

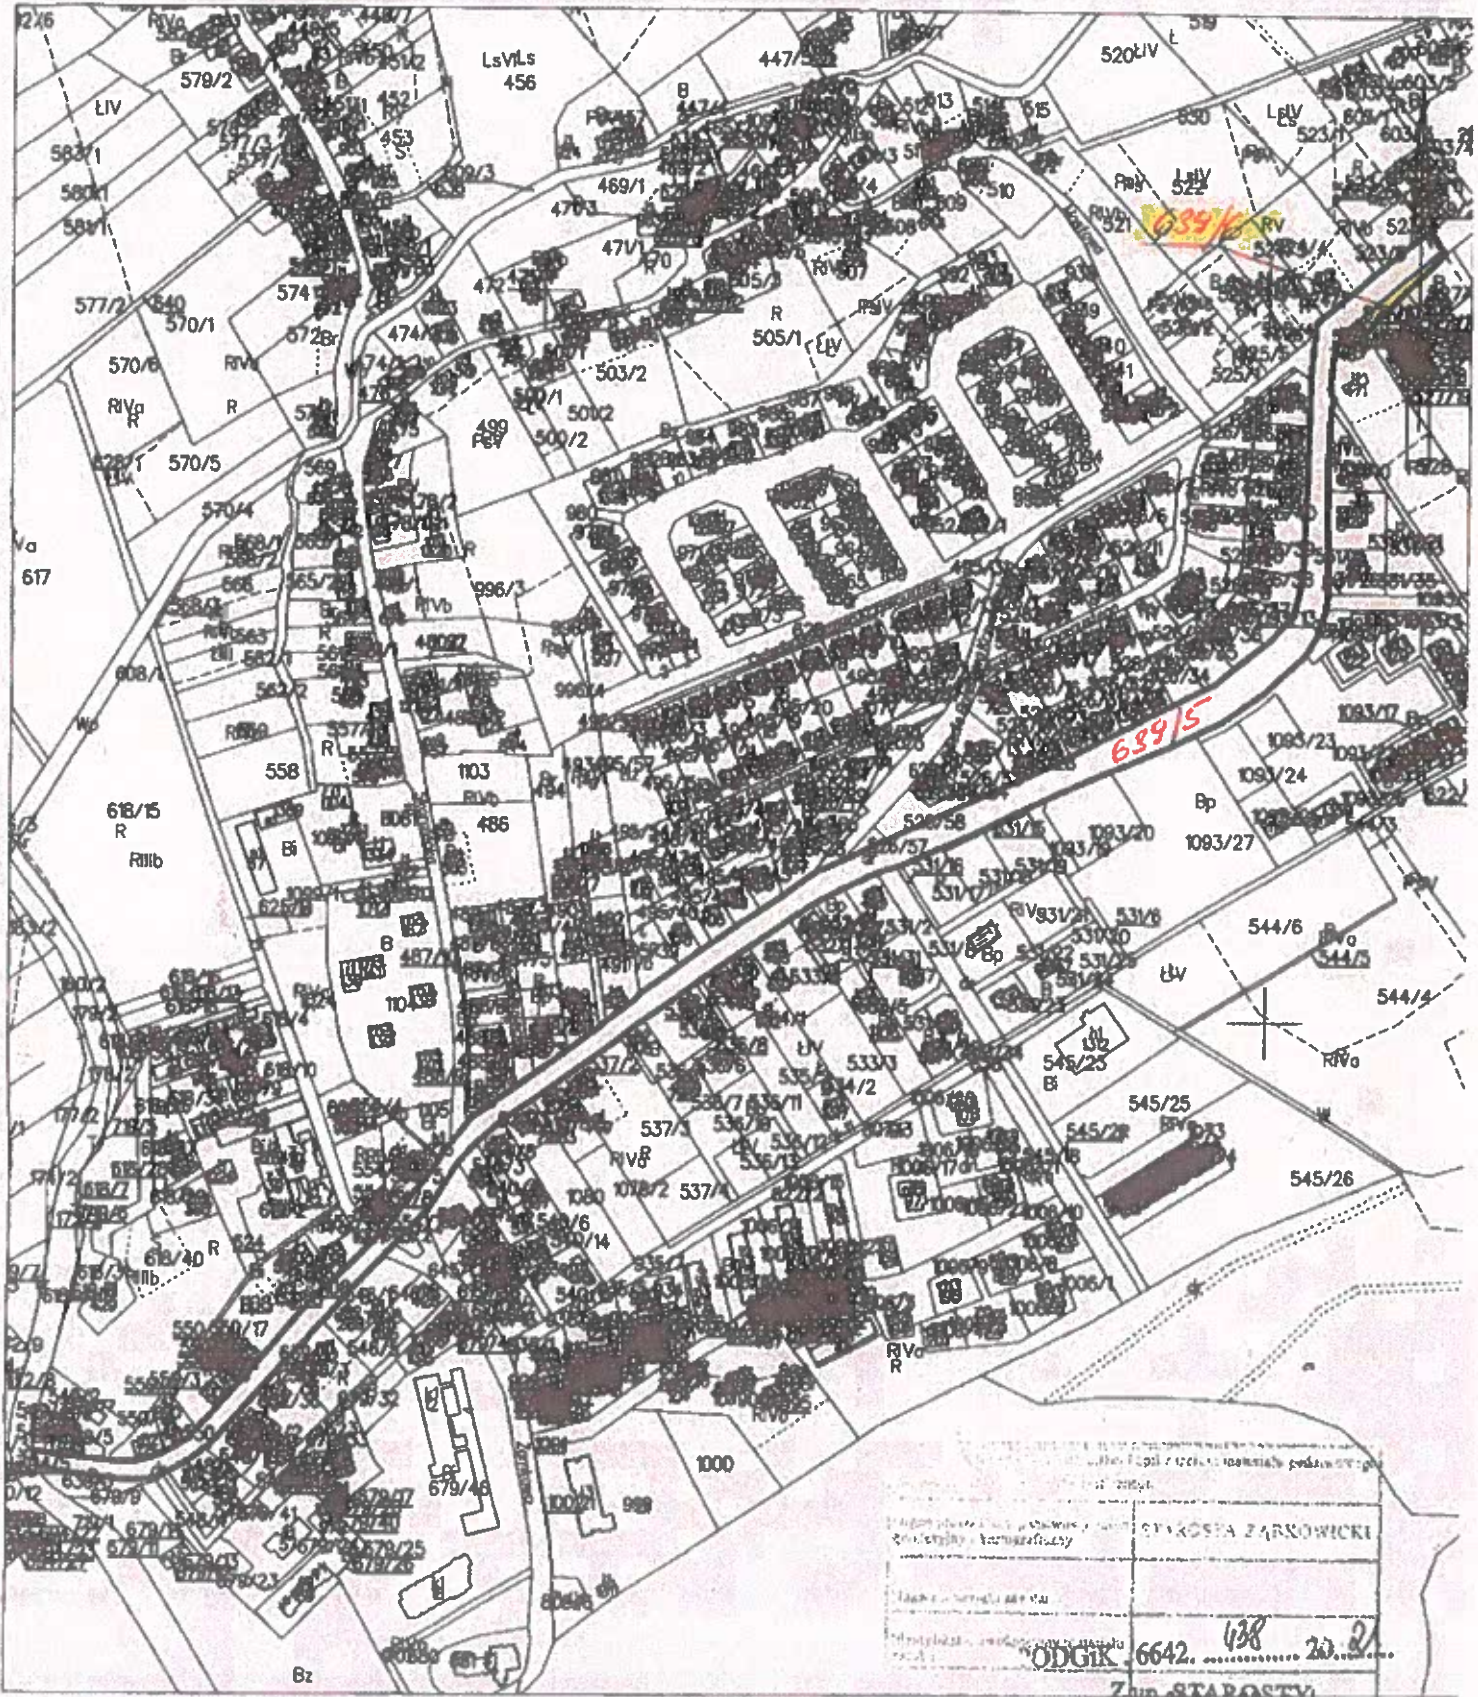

Ząbkowice Śląskie dn. 31.03.2021  
Sporządziła/wydruk: Joanna Pyc

STAROSTA ZĄBKOWICKI	
Z up. STAROSTY	
2021-03-31	
Joanna Pyc	
Podinspektor	
Powiatowy Środek	
Dokumentacja Geodezyjna i Kartograficzna	



