

Ząbkowice Śląskie, 2024-08-08

BR.1431.64.2024

**Pan**

**Grzegorz Bugajewski**

Działając z upoważnienia Starosty Ząbkowickiego, w odpowiedzi na wniosek o udostępnienie informacji publicznej z dnia 30.07.2024 r. w załączeniu przekazuję kserokopie projektu zagospodarowania oraz kserokopię rzutów, przekroju i elewacji budynku gospodarczego. Pozostałe dokumenty tj. rzuty, przekroje i elewacje budynku mieszkalnego ze względu na brak możliwości technicznych nie mogą zostać przekazane w formie kserokopii, gdyż są formacie A1. Ponadto informuję, iż projekt architektoniczno-budowlany budynku mieszkalnego jest pod nazwą „Willa parkowa 6”.

Z up. STAROSTY  
  
Agnieszka Głuch  
Sekretarz Powiatu

Otrzymują:


1. Adresat;
2. A.a.

B.Z.

596

5.81

5.81

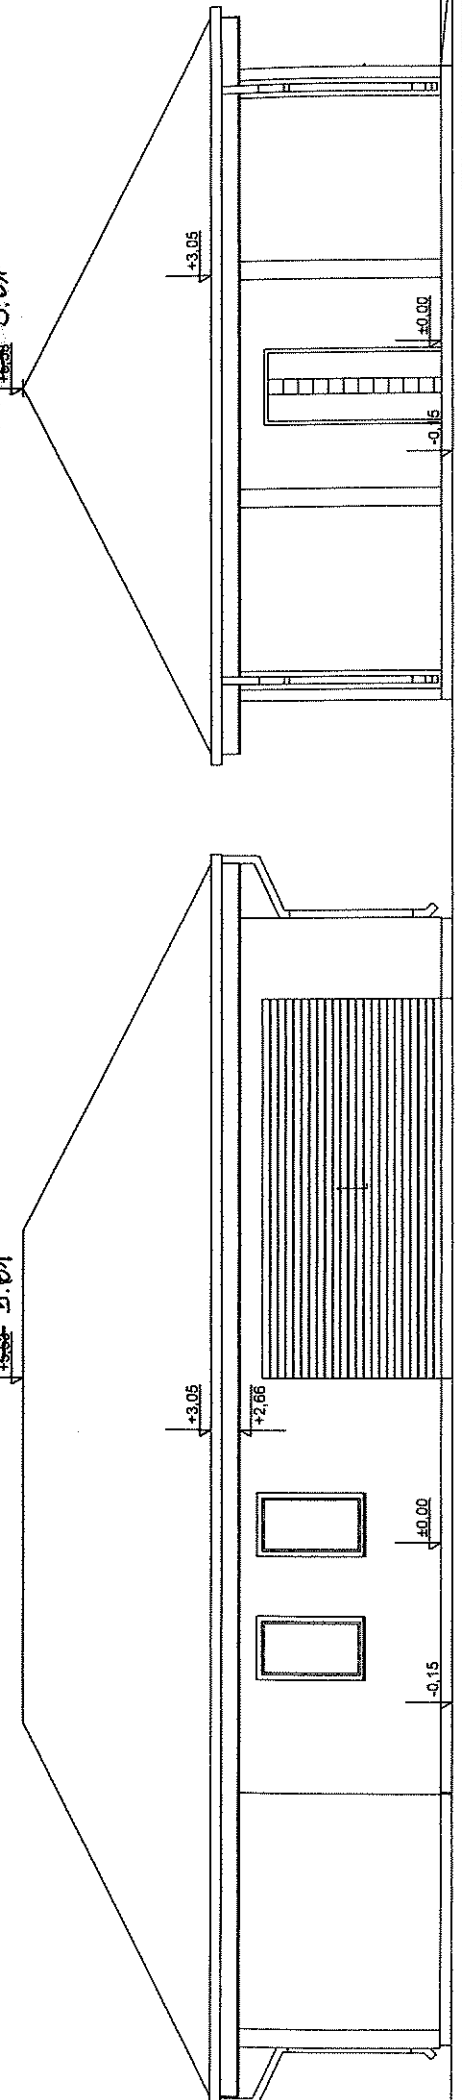

TYLNA

BOK 2

5.81



RZUT PARTERU I PRZEKRÓJ A-A

o producenta  
ej i sztuki

ona szybami  
wg opisu

ów pokrycia

cja  
ilości

ętrznych.

twor. i  
i drzwi..


wieniem


wybranego

Opracowanie

wel Głowack

ch Paweł Głowacki  
A/PDDOK/2015  
P/PD-0442

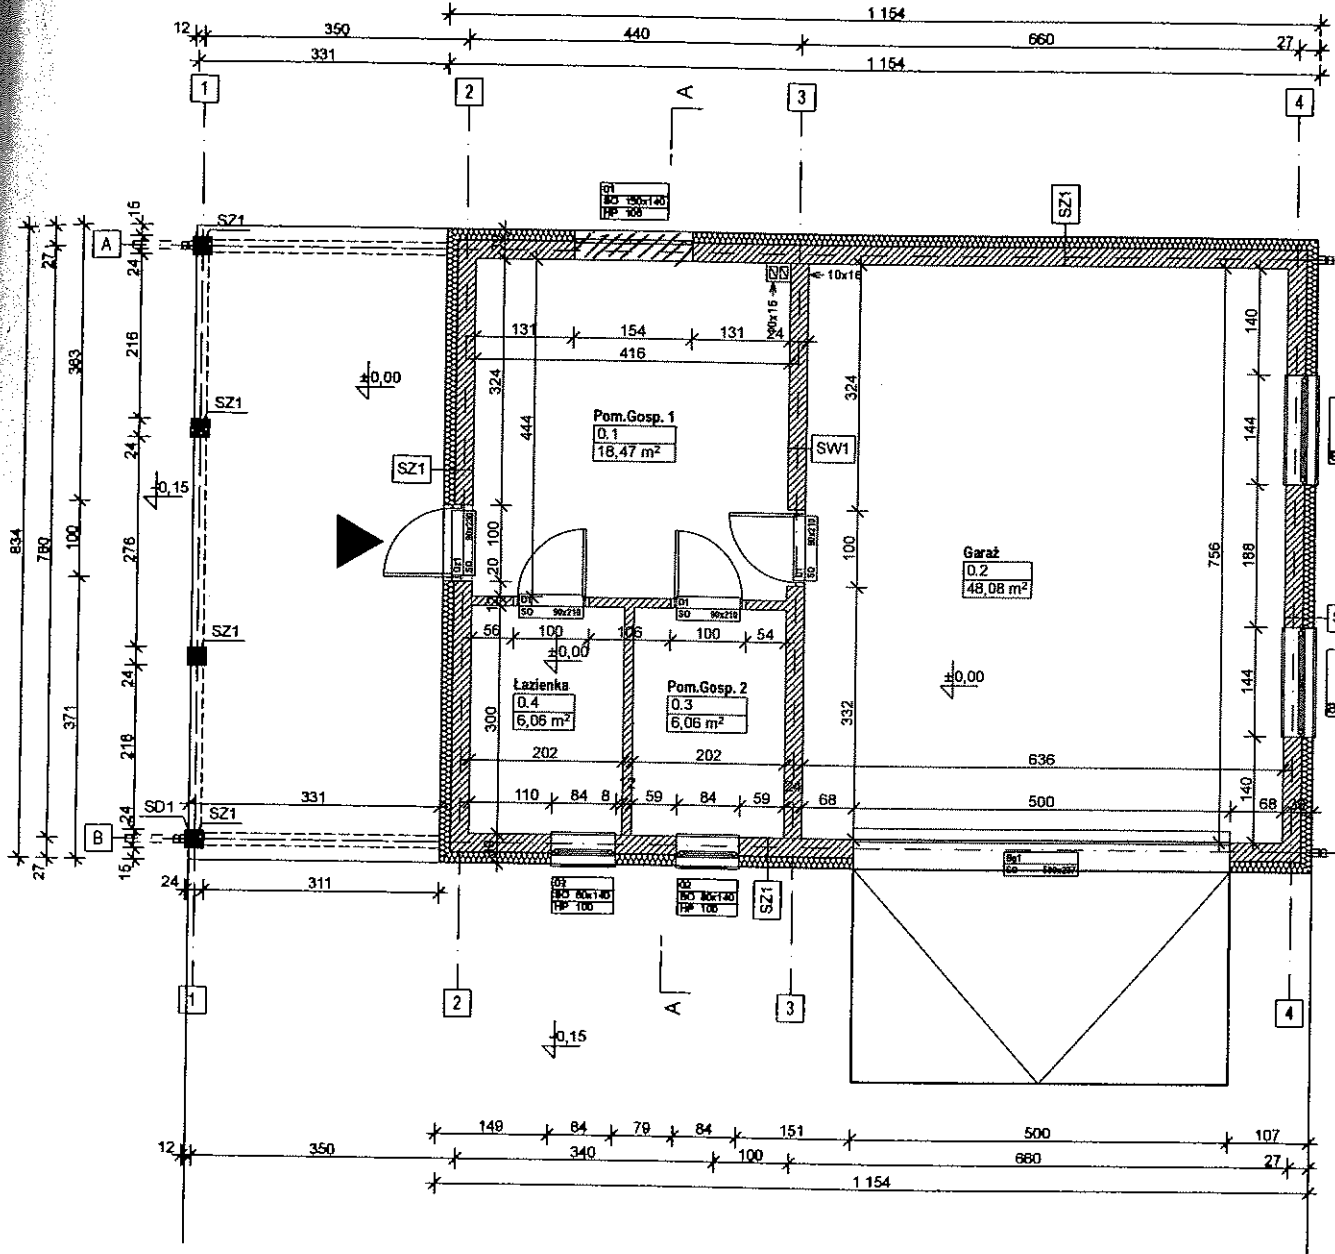

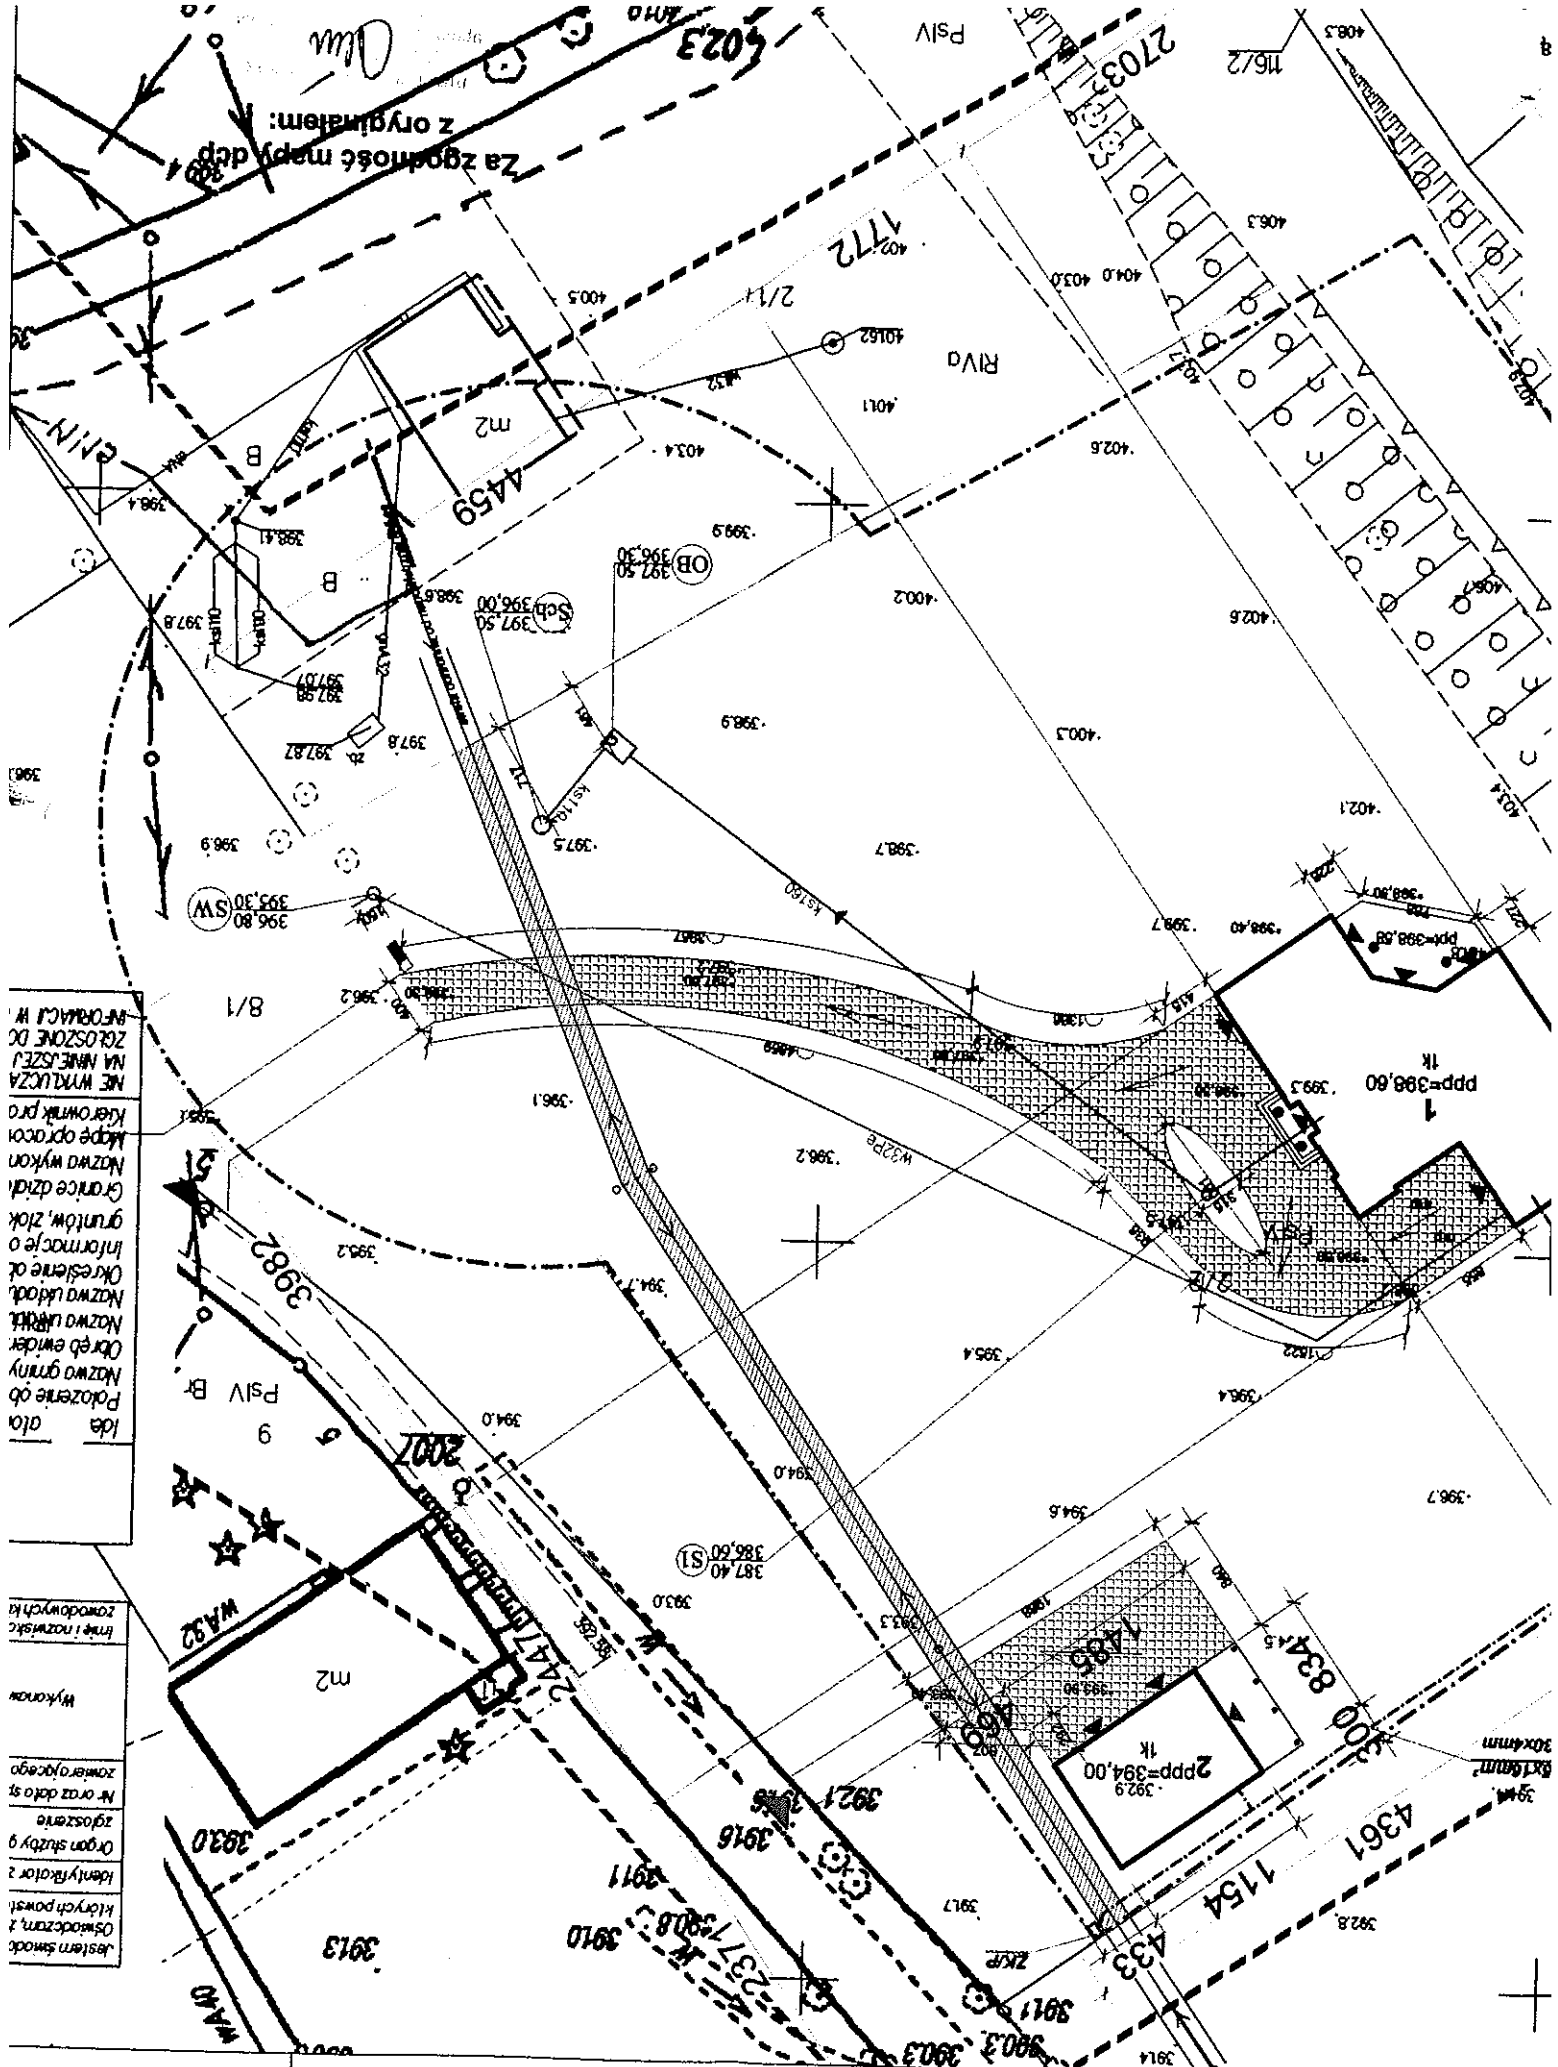

Ida  
Pozazene ob  
Nazwa grany  
Obręb ewid.  
Nazwa ulicy  
Nazwa ulicy  
Nazwa ulicy  
Okreslenie ot  
Informacje o  
gruntów, ziók  
Granicz dzia  
Nazwa wykon  
Kopie opaco  
Kierownik pro  
ME WYKŁUZA  
NA NAWIĄZU  
ZŁOZONE DO  
INFORMACJI W

System smodo
Oswadzanie
Klasyfikacja
Identyfikator
Organ służby
Zgłoszenie
Nr oraz data
Zawierającego
Wykonaw
Imię i nazwisko
Zamawiającego