

Bz. 1434. 36. 2019

Ząbkowice Śląskie, 2019-06-28

~~SYNDYCY POZNAŃSCY
JB Kulesza Sp. K.
ul. Mickiewicza 19
60-833 Poznań~~

Dotyczy: wniosku o udzielenie informacji publicznej

Działając z upoważnienia Starosty Ząbkowickiego, w odpowiedzi na Pana wniosek z dnia 12 czerwca 2019 r. nr brak w sprawie udostępnienia informacji publicznej, w załączeniu przekazuję kserokopie projektów stałej organizacji ruchu pn. : „Plan organizacji ruchu droga powiatowa nr 3161D relacji - od drogi nr 8 - Zwócozna - Brodziszów - Pława”, oraz „ Plan organizacji ruchu droga powiatowa nr 3162D relacji - Kluczowa – Brodziszów – Sulisławice”.

Z up. STAROSTY
Agnieszka Orzech
Agnieszka Orzech
Sekretarz Powiatu

Otrzymują:
1. Adresat
2. a/a

Do wiadomości:
Zarząd Dróg Powiatowych
ul. Daleka 19
57-200 Ząbkowice Śląskie

Plan organizacji ruchu

Droga nr 3162 D

Relacji – Kluczowa –

Brodziszów - Sulistawice

Plan organizacji ruchu drogi powiatowej

Nr 3162 D

Relacji Kluczowa – Brodziszów - Sulisławice

Teczka zawiera:

1. Opis techniczny
2. Opis liniowy
3. Schematy skrzyżowań

Sporządził:

Zarząd Drog Powiatowych






OPIS TECHNICZNY

DO PLANU ORGANIZACJI RUCHU DROGOWEGO DROGI POWIATOWEJ NR 3162 D RELACJI OD DROGI WOJEWÓDZKIEJ NR 382 W KLU CZOWEJ – BRODZISZÓW –SULISŁAWICE DO DROGI KRAJOWEJ NR 8

1. PODSTAWA OPRACOWANIA

Podstawą opracowania jest:

- wizja w terenie
- Prawo o ruchu drogowym
- Instrukcja o znakach drogowych zał. Nr 1 –4 do Dz. U Nr 220 poz. 2181 z 23.12.2003 roku do zarządzenia Ministra Infrastruktury w sprawie szczegółowych warunków technicznych dla znaków i sygnałów drogowych oraz urządzeń bezpieczeństwa ruchu drogowego i warunków ich umieszczania na drogach.

2. STAN ISTNIEJĄCY

Droga powiatowa nr 3162 D jest drogą ogólnodostępną przeznaczoną dla wszystkich użytkowników. Stanowi wewnętrzne i zewnętrzne połączenie wsi o małym natężeniu ruchu.

Przekrój poprzeczny drogi – jednojezdniowa o szerokości 4,30 do 5,50 z poboczami nieutwardzonymi szerokości 1,10 do 2,30 m. Rozpoczyna się od drogi wojewódzkiej nr 382 w miejscowości Kluczowa – Brodziszów – Sulisławice do drogi krajowej nr 8.

Długość całkowita drogi – 0+000 do 5+270 km tj. 5,270 km .

W km 0+00 do 2+140 cienki dywanik bitumiczny od 2+140 do 5+270 powierzchniowe utrwalenie .

Droga przebiega w terenie pagórkowatym – spadki podłużne i poprzeczne daszkowe w zależności od ukształtowania terenu ..

Odwodnienie korpusu drogi poprzez istniejące rowy przydrożne .

Termin wprowadzenia organizacji ruchu - 30.08.2005 rok.

rowice Śląskie - obszar wiejski
dl. odc. = 2140m

2+140
0+000

POWIAT
ZABKOWICKI

ZDP Zabkowice dl=2140m

2+140
0+000

2+140
0+000




Początek drogi D1 = 2140m

Przebieg: Kluczowa - Brodziszów -
Sulisławice

Przebieg: 100

Droga 3162D, Km 0+000-5+270,
Dł. = 5,270, Kategoria P Jednojezdniowa

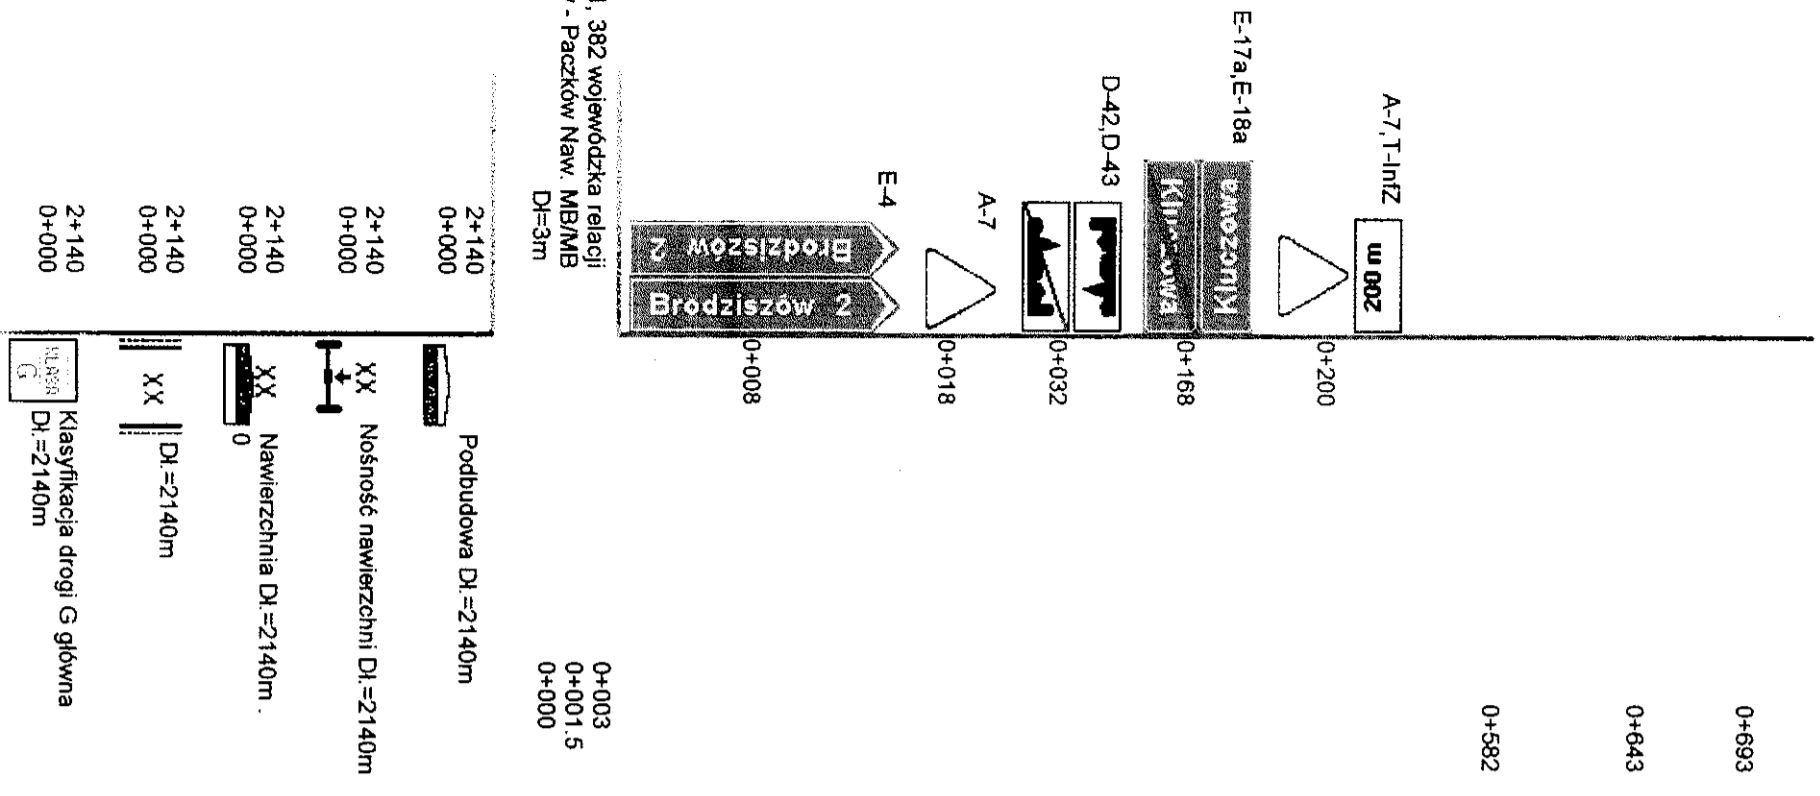

ID=1, 382 wojewódzka relacji
Dzierżoniów - Paczków Naw. MB/MB
Df=3m


0+003
0+001,5
0+000

ID=1, 382 wojewódzka relacji
Dzierżoniów - Paczków Naw. MB/MB
Df=3m

- 2+140 0+000 Podbudowa Df=2140m
- 2+140 0+000 Nośność nawierzchni Df=2140m
- 2+140 0+000 Nawierzchnia Df=2140m
- 2+140 0+000 Df=2140m
- 2+140 0+000 Klasyfikacja drogi G główna Df=2140m

2+140
2+138.7
2+137.4

ID=2_3161D powiatowa relacji
Zwrócona - Piława Naw. KP/MB
D=2.6m

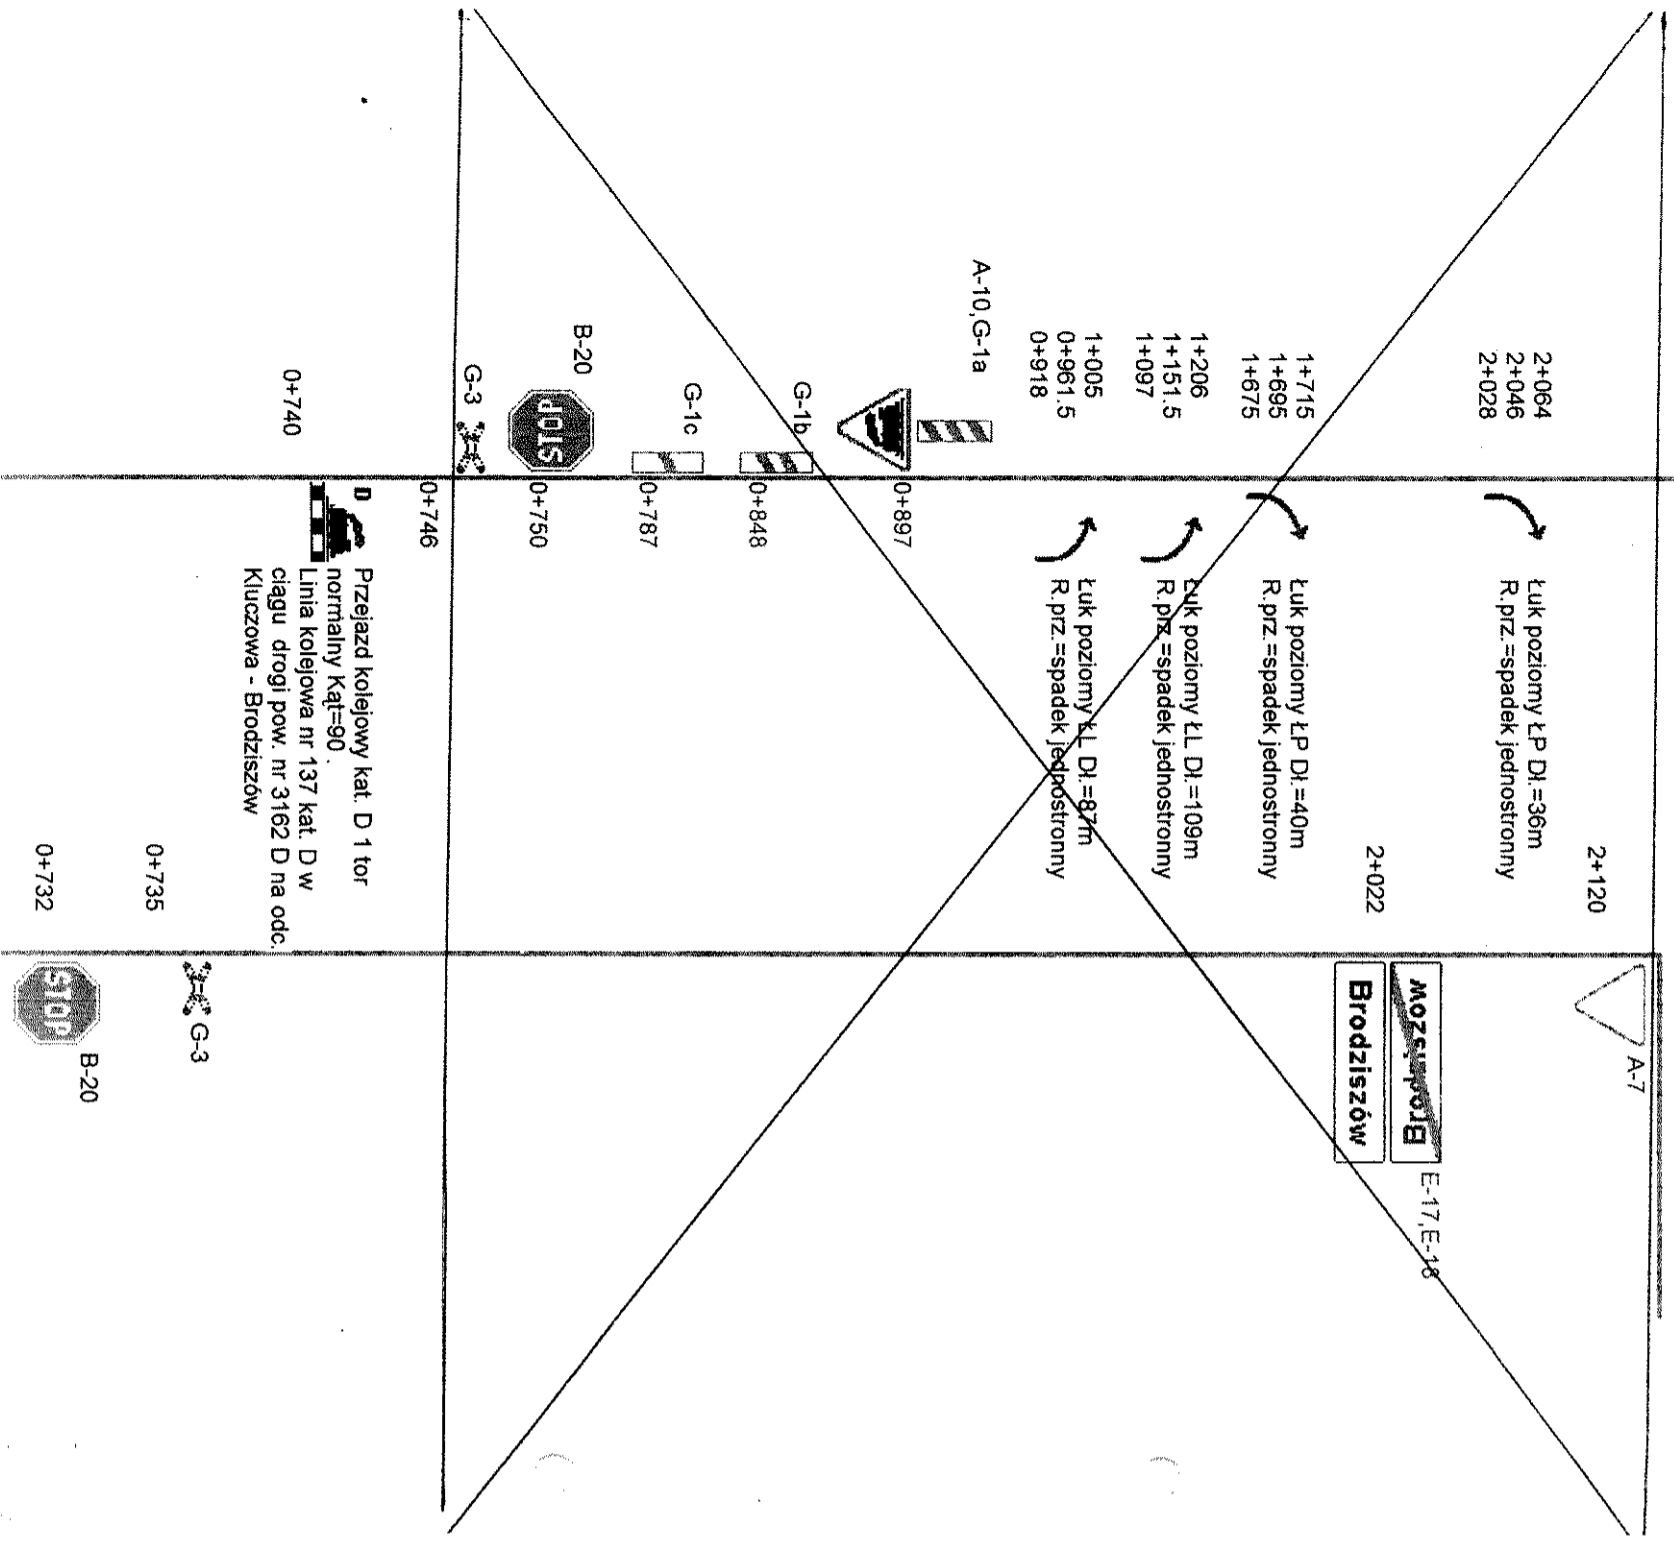

A-11a,T-1,B-33
projektowany



02

1+942



1+922

projektowany
Próg zwalniający
Od_Kr.=-0.1m.
wykonany z
segmentów w
kolorze na
przeźwian żółtym i
czarnym

2+120



A-7
Istniejący

A-11a,T-1,B-33
projektowany



20 m

1+902




D-42,D-43
Istniejący



1+772

E-17a,E-18a
Istniejący

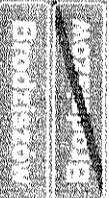

1+622

A-10,G-1a
Istniejący



0+890

G-1b
Istniejący



0+848

G-1c
Istniejący



0+787

B-20
Istniejący




0+750

G-3
Istniejący



0+746

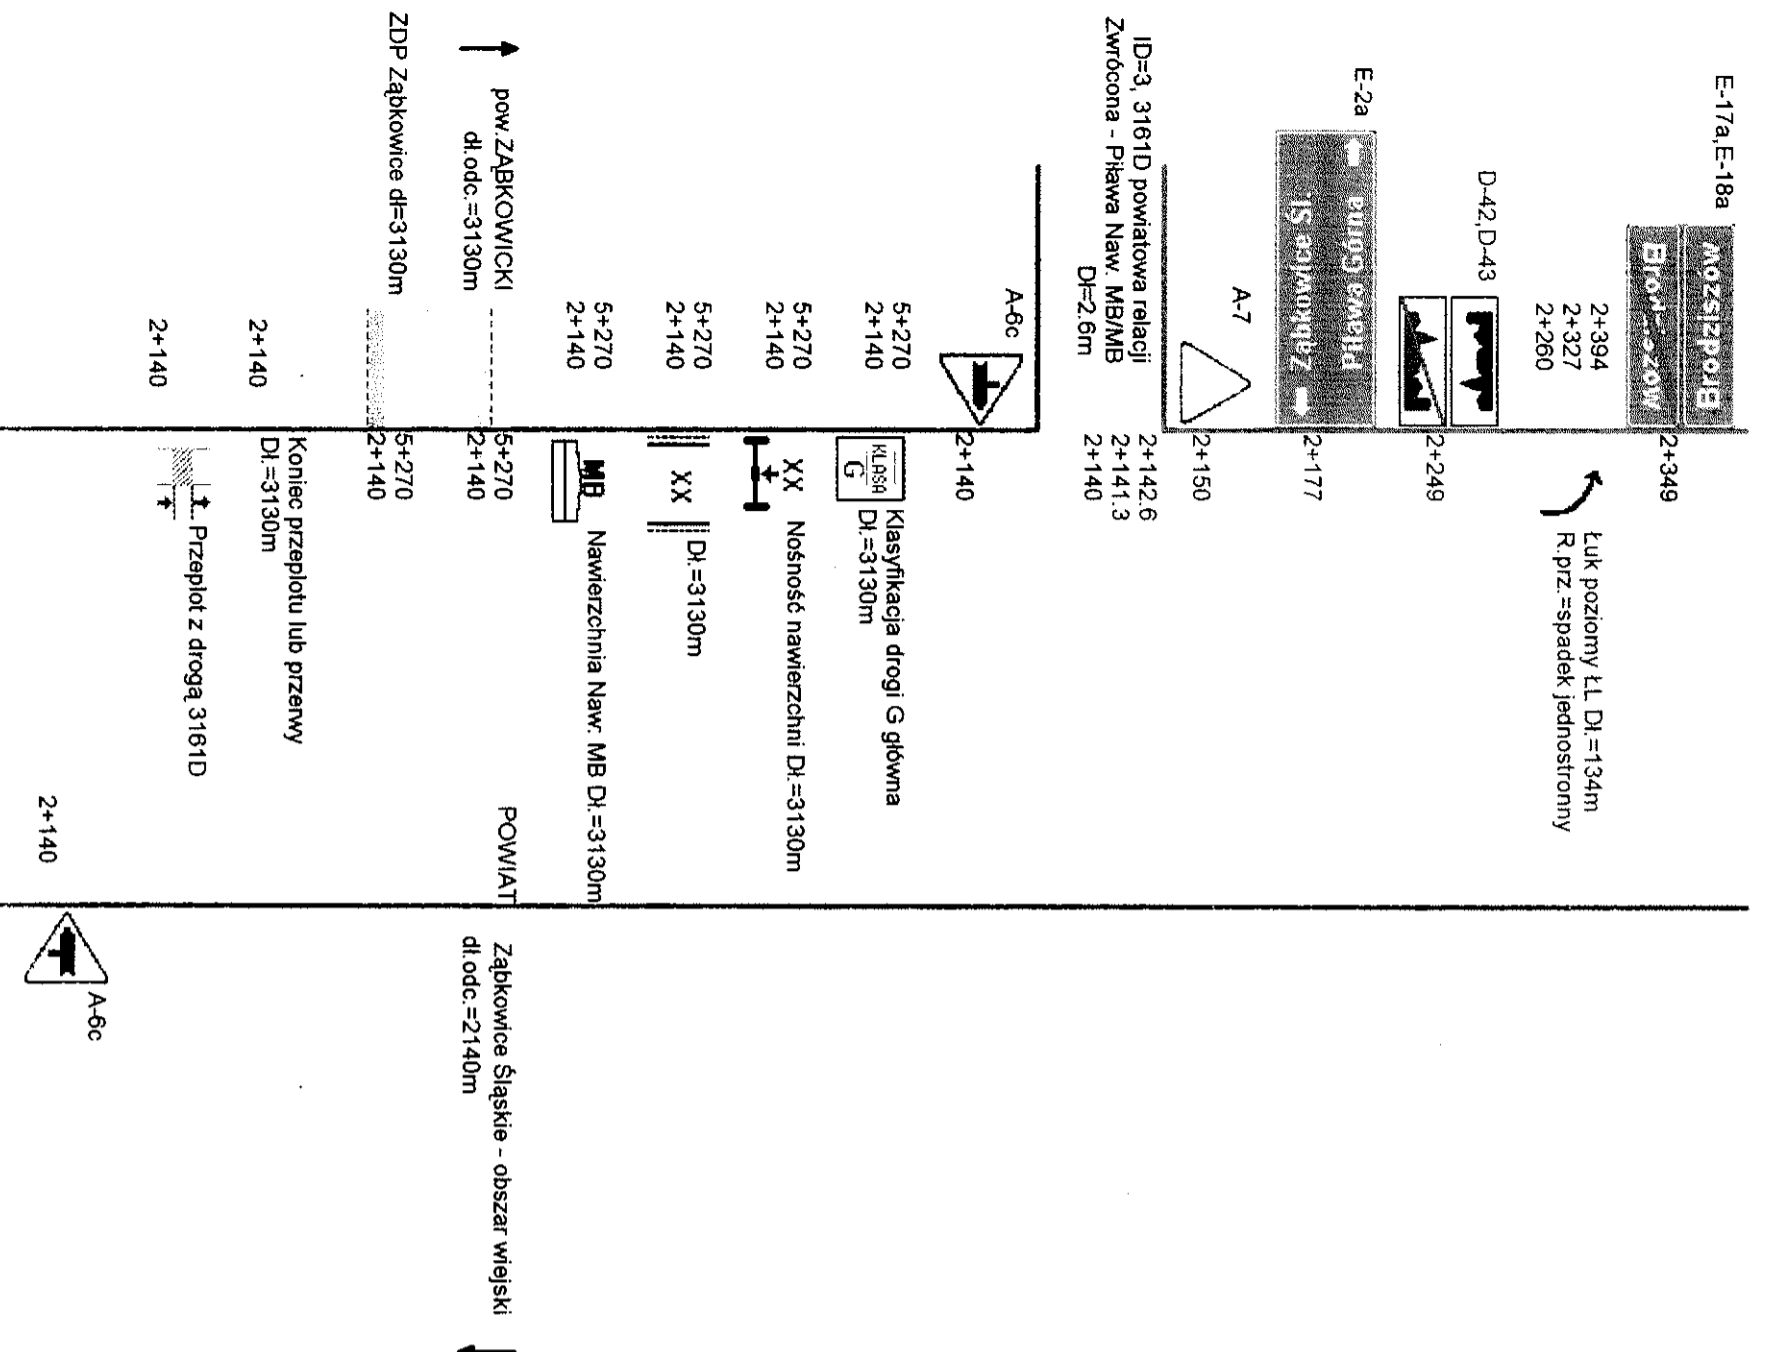

Odcięcie: 2+140 - 2+476 (długość odc. = 0+336)

Strona 3

4+454	Łuk poziomy ŁL D _L =78m	
4+415	R. prz.=spadek jednostronny	
4+376	Łuk poziomy ŁP D _L =44m	
4+354	R. prz.=spadek jednostronny	
4+332		
4+217	Łuk poziomy ŁP D _L =49m	
4+192.5	R. prz.=spadek jednostronny	
4+168		
4+063	Łuk poziomy ŁP D _L =51m	
4+037.5	R. prz.=spadek jednostronny	
4+012		
3+985	Łuk poziomy ŁL D _L =25m	
3+972.5	R. prz.=spadek jednostronny	
3+960		
3+778	Łuk poziomy ŁL D _L =121m	
3+717.5	R. prz.=spadek jednostronny	
3+657		
3+657	Łuk poziomy ŁL D _L =44m	
3+635	R. prz.=spadek jednostronny	
3+613		
		3+514
		3+514
		3+448
		3+428
3+425	Łuk poziomy ŁL D _L =47m	
3+401.5	R. prz.=spadek jednostronny	
3+378		
3+220	Łuk poziomy ŁL D _L =77m	
3+181.5	R. prz.=spadek jednostronny	
3+143		
3+143	Łuk poziomy ŁP D _L =40m	
3+123	R. prz.=spadek jednostronny	
3+103		
2+910	Łuk poziomy ŁP D _L =36m	
2+892	R. prz.=spadek jednostronny	
2+874		
2+502	Łuk poziomy ŁL D _L =52m	
2+476	R. prz.=spadek jednostronny	
2+450		

D-42, D-43



B-33




E-17a, E-18a






B-33



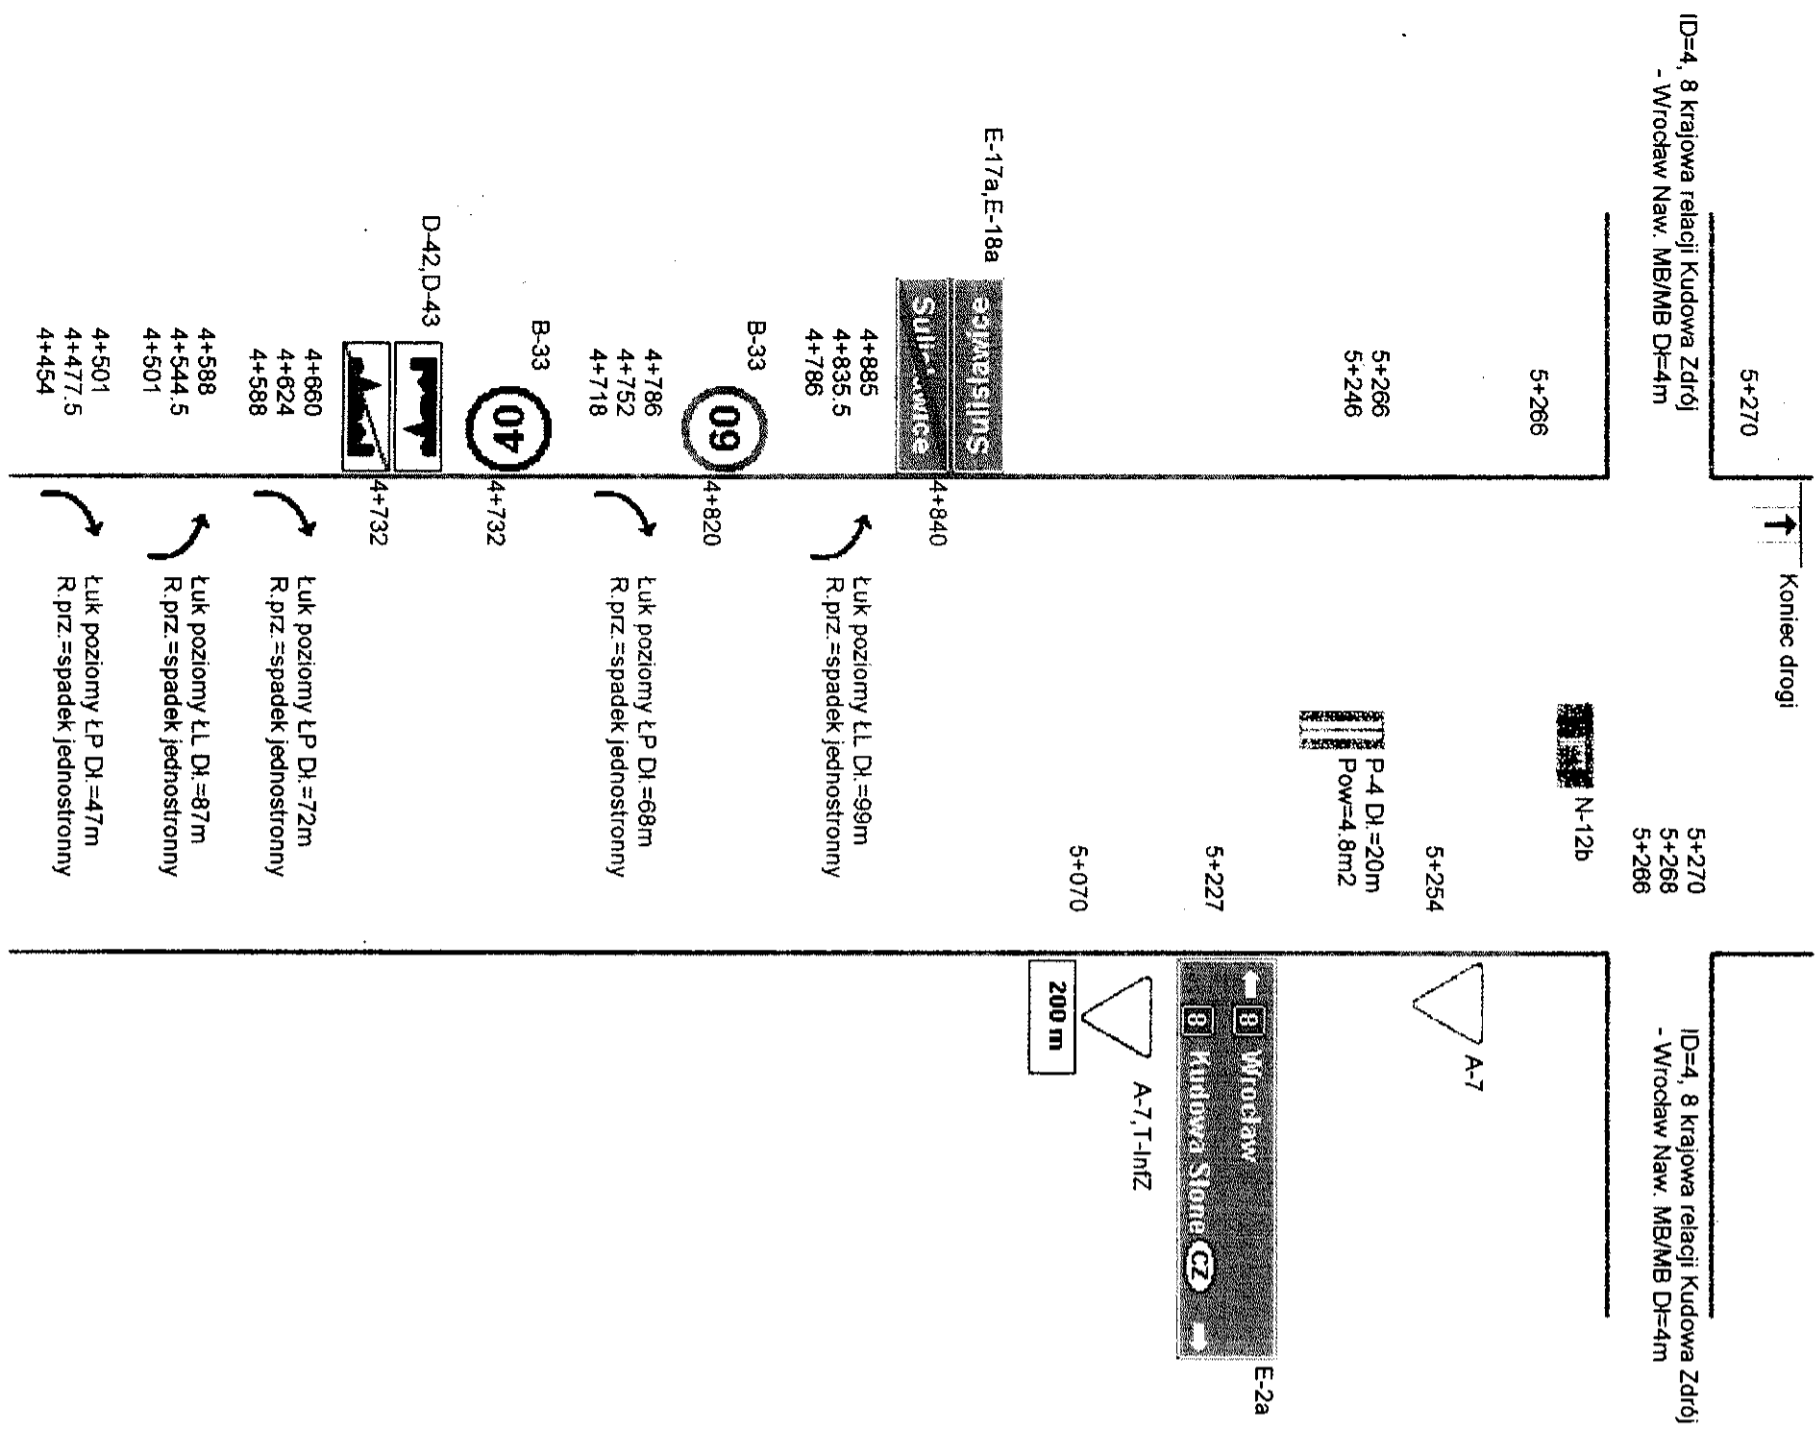

Schemat
 Skrzyżowanie ID-2
 Z drogą nr 3161 D
 w km 2+138

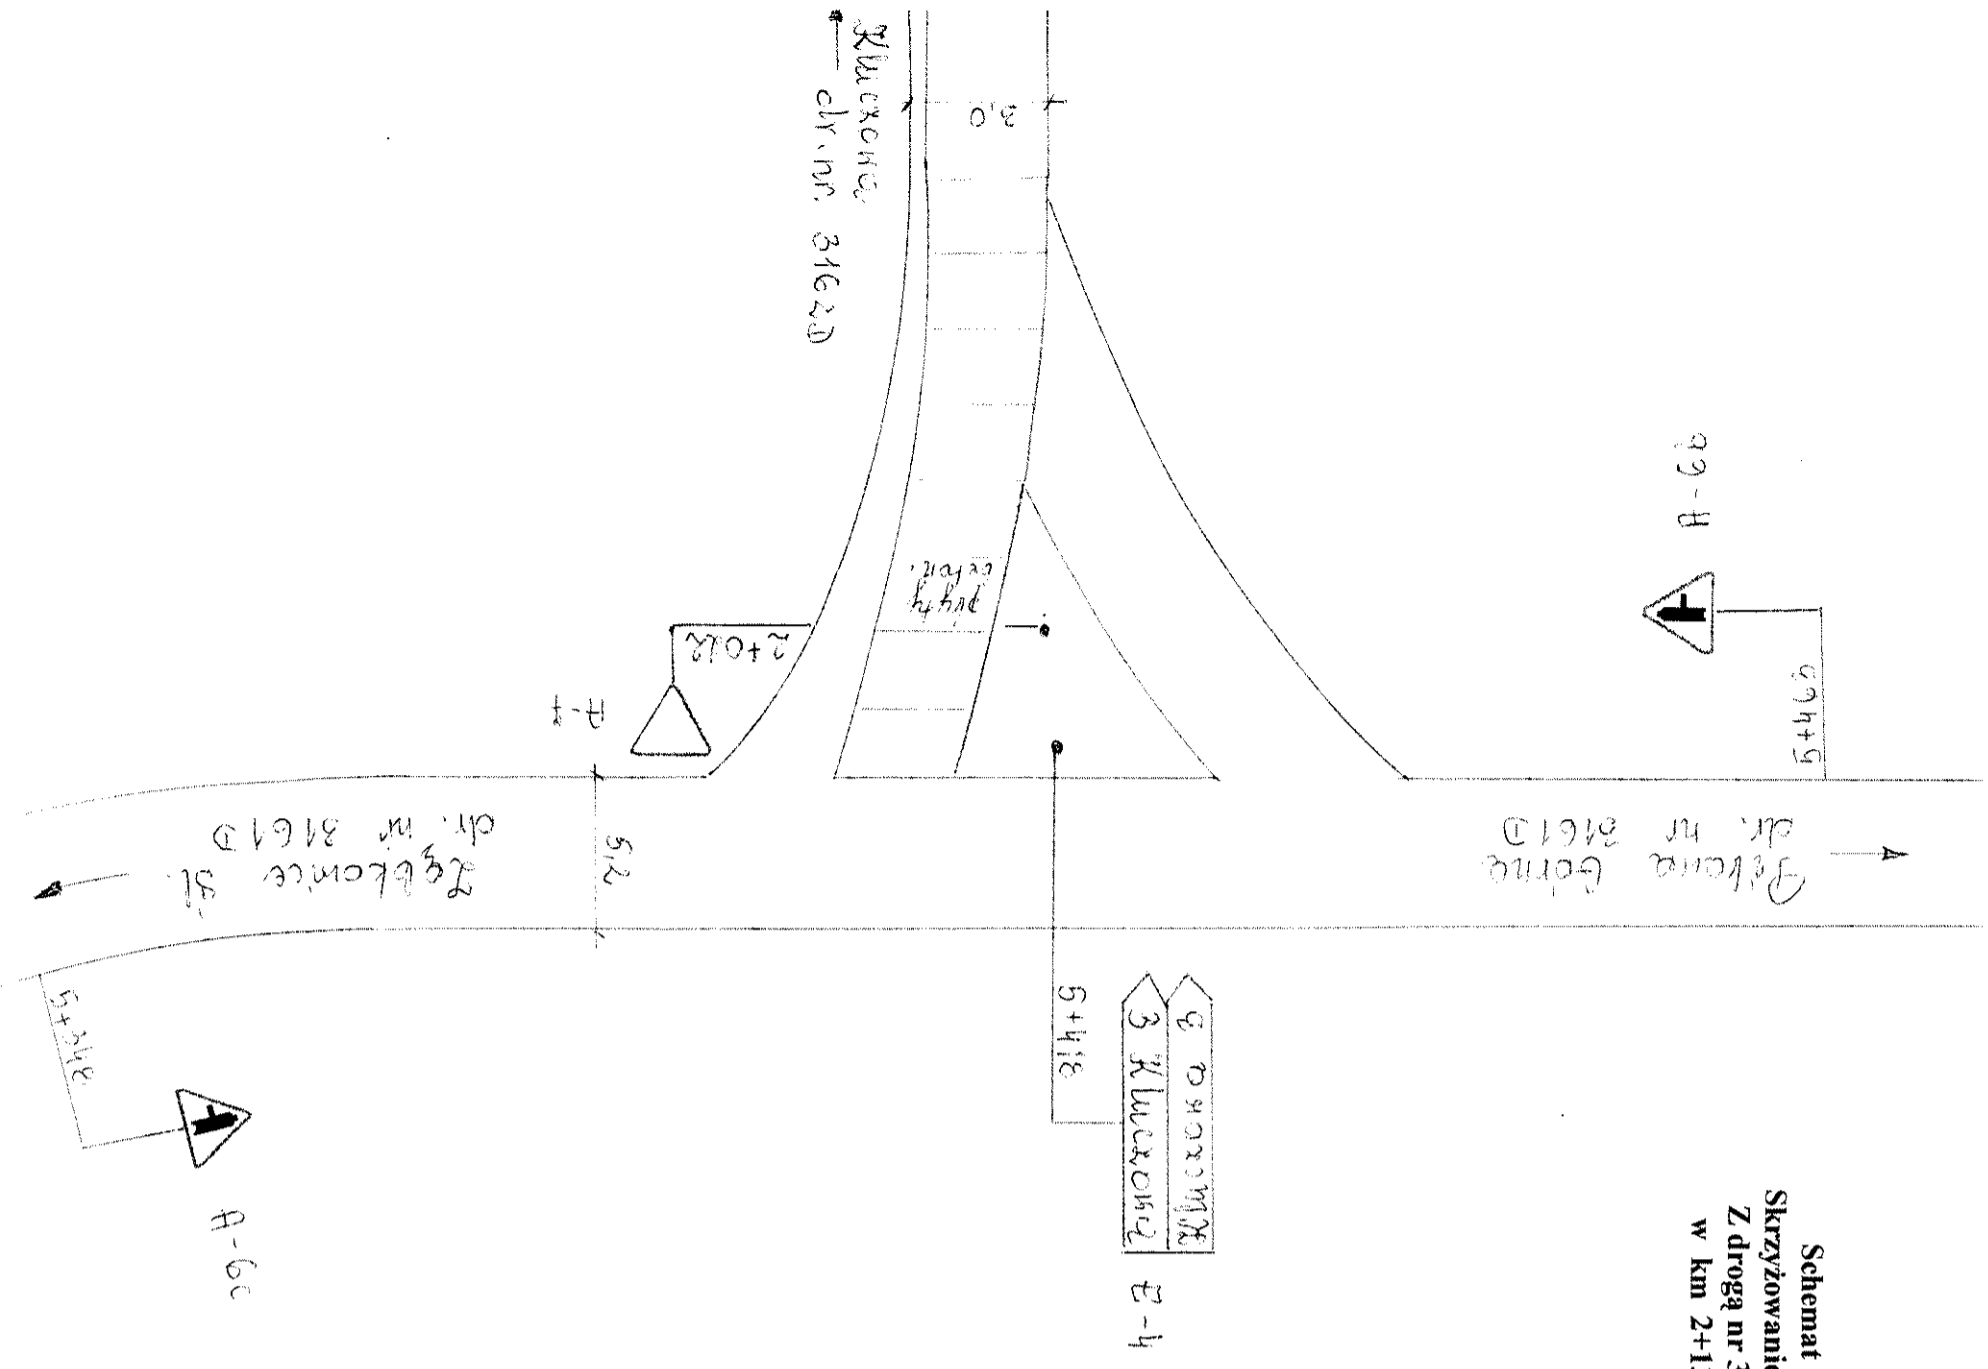

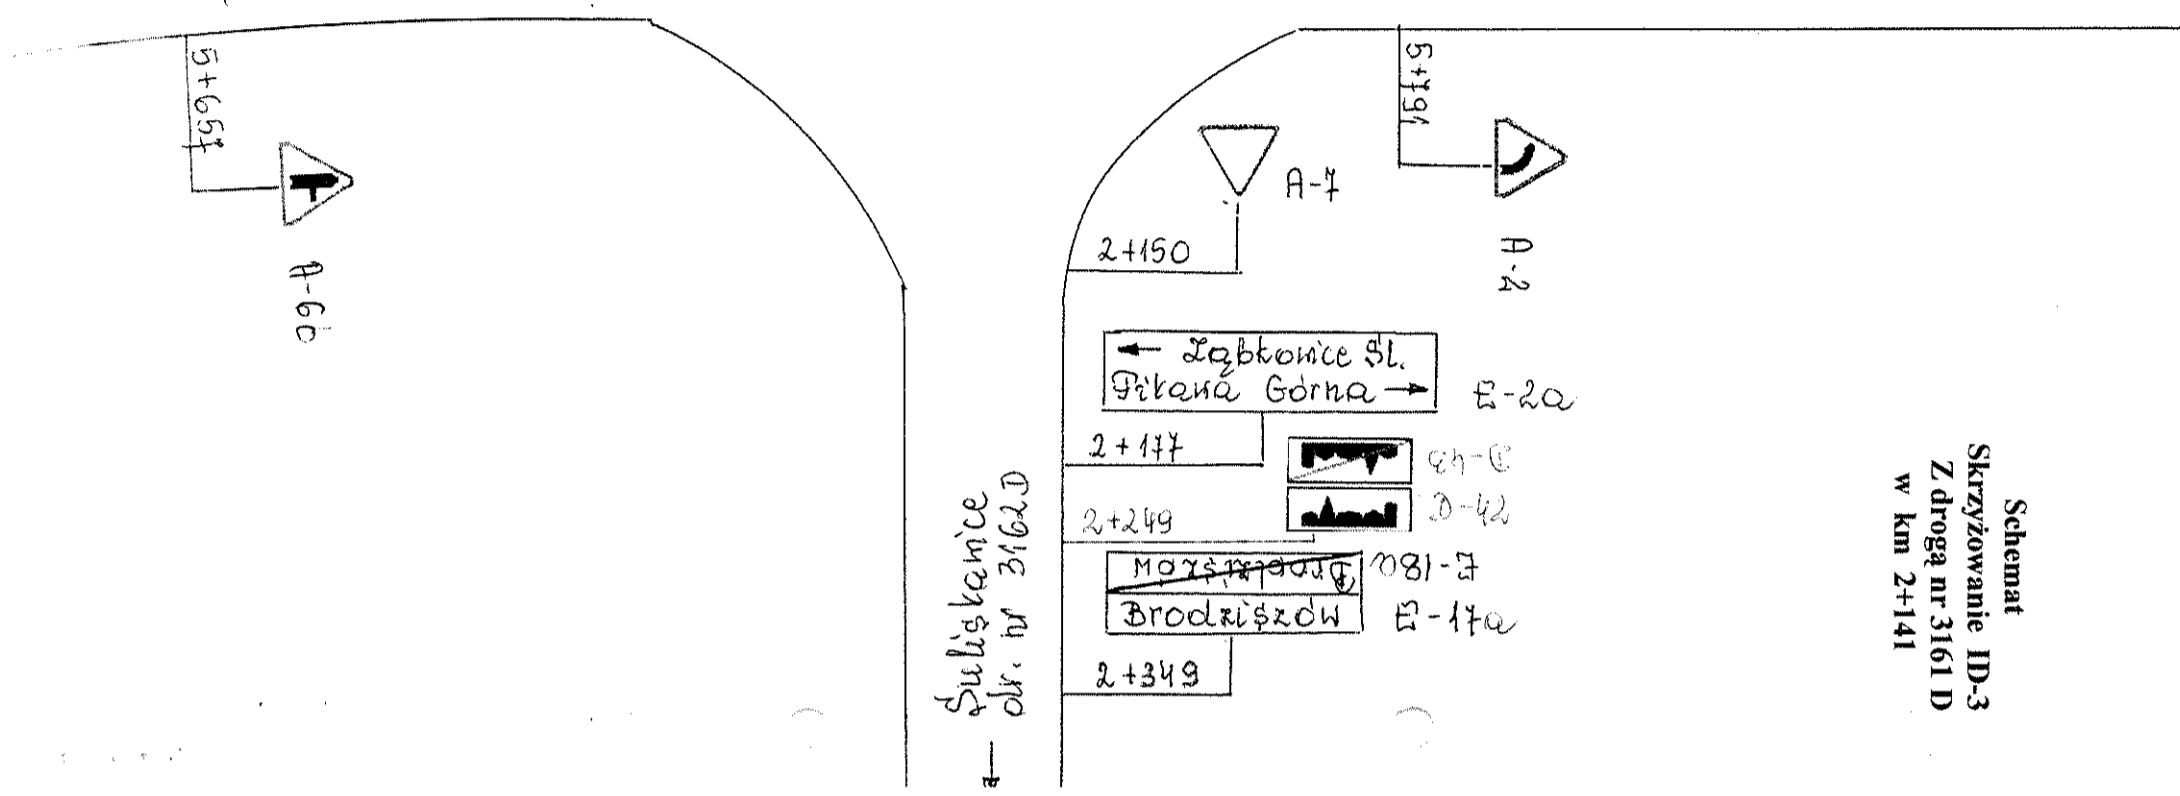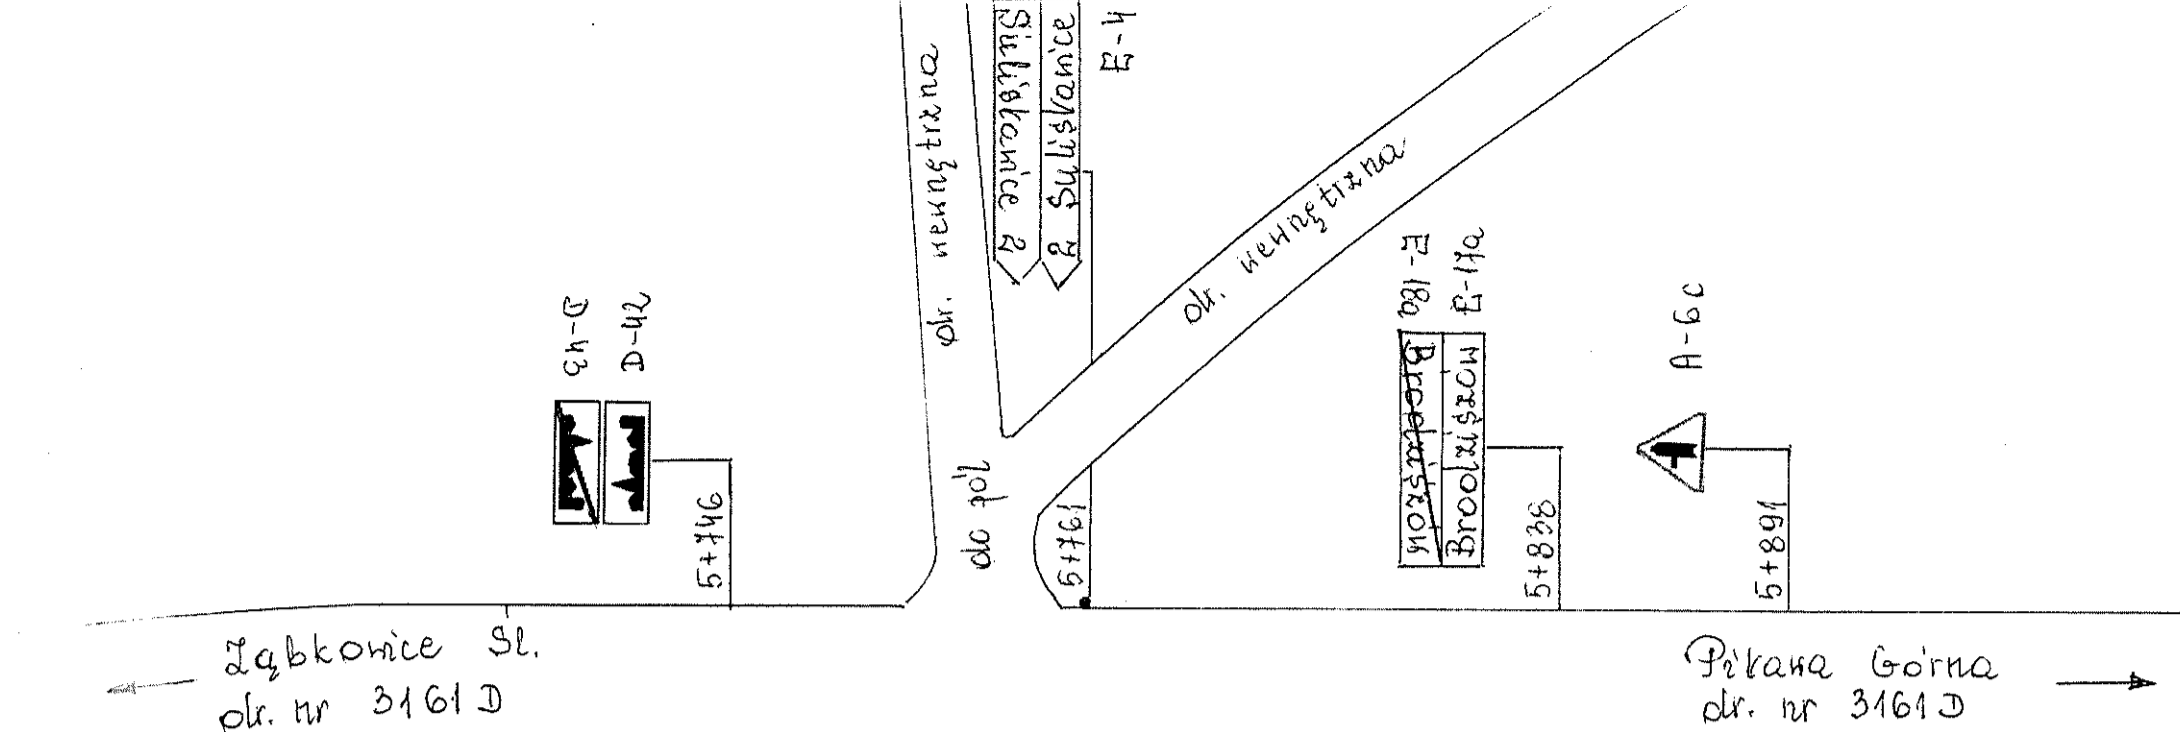


Schemat
 Skrzyżowanie ID-3
 Z drogą nr 3161 D
 w km 2+141

Łąbkowice St.
 okr. nr 3161 D

Pikana Górna
 okr. nr 3161 D

ul. wewnętrzna
 okr. nr 3161 D

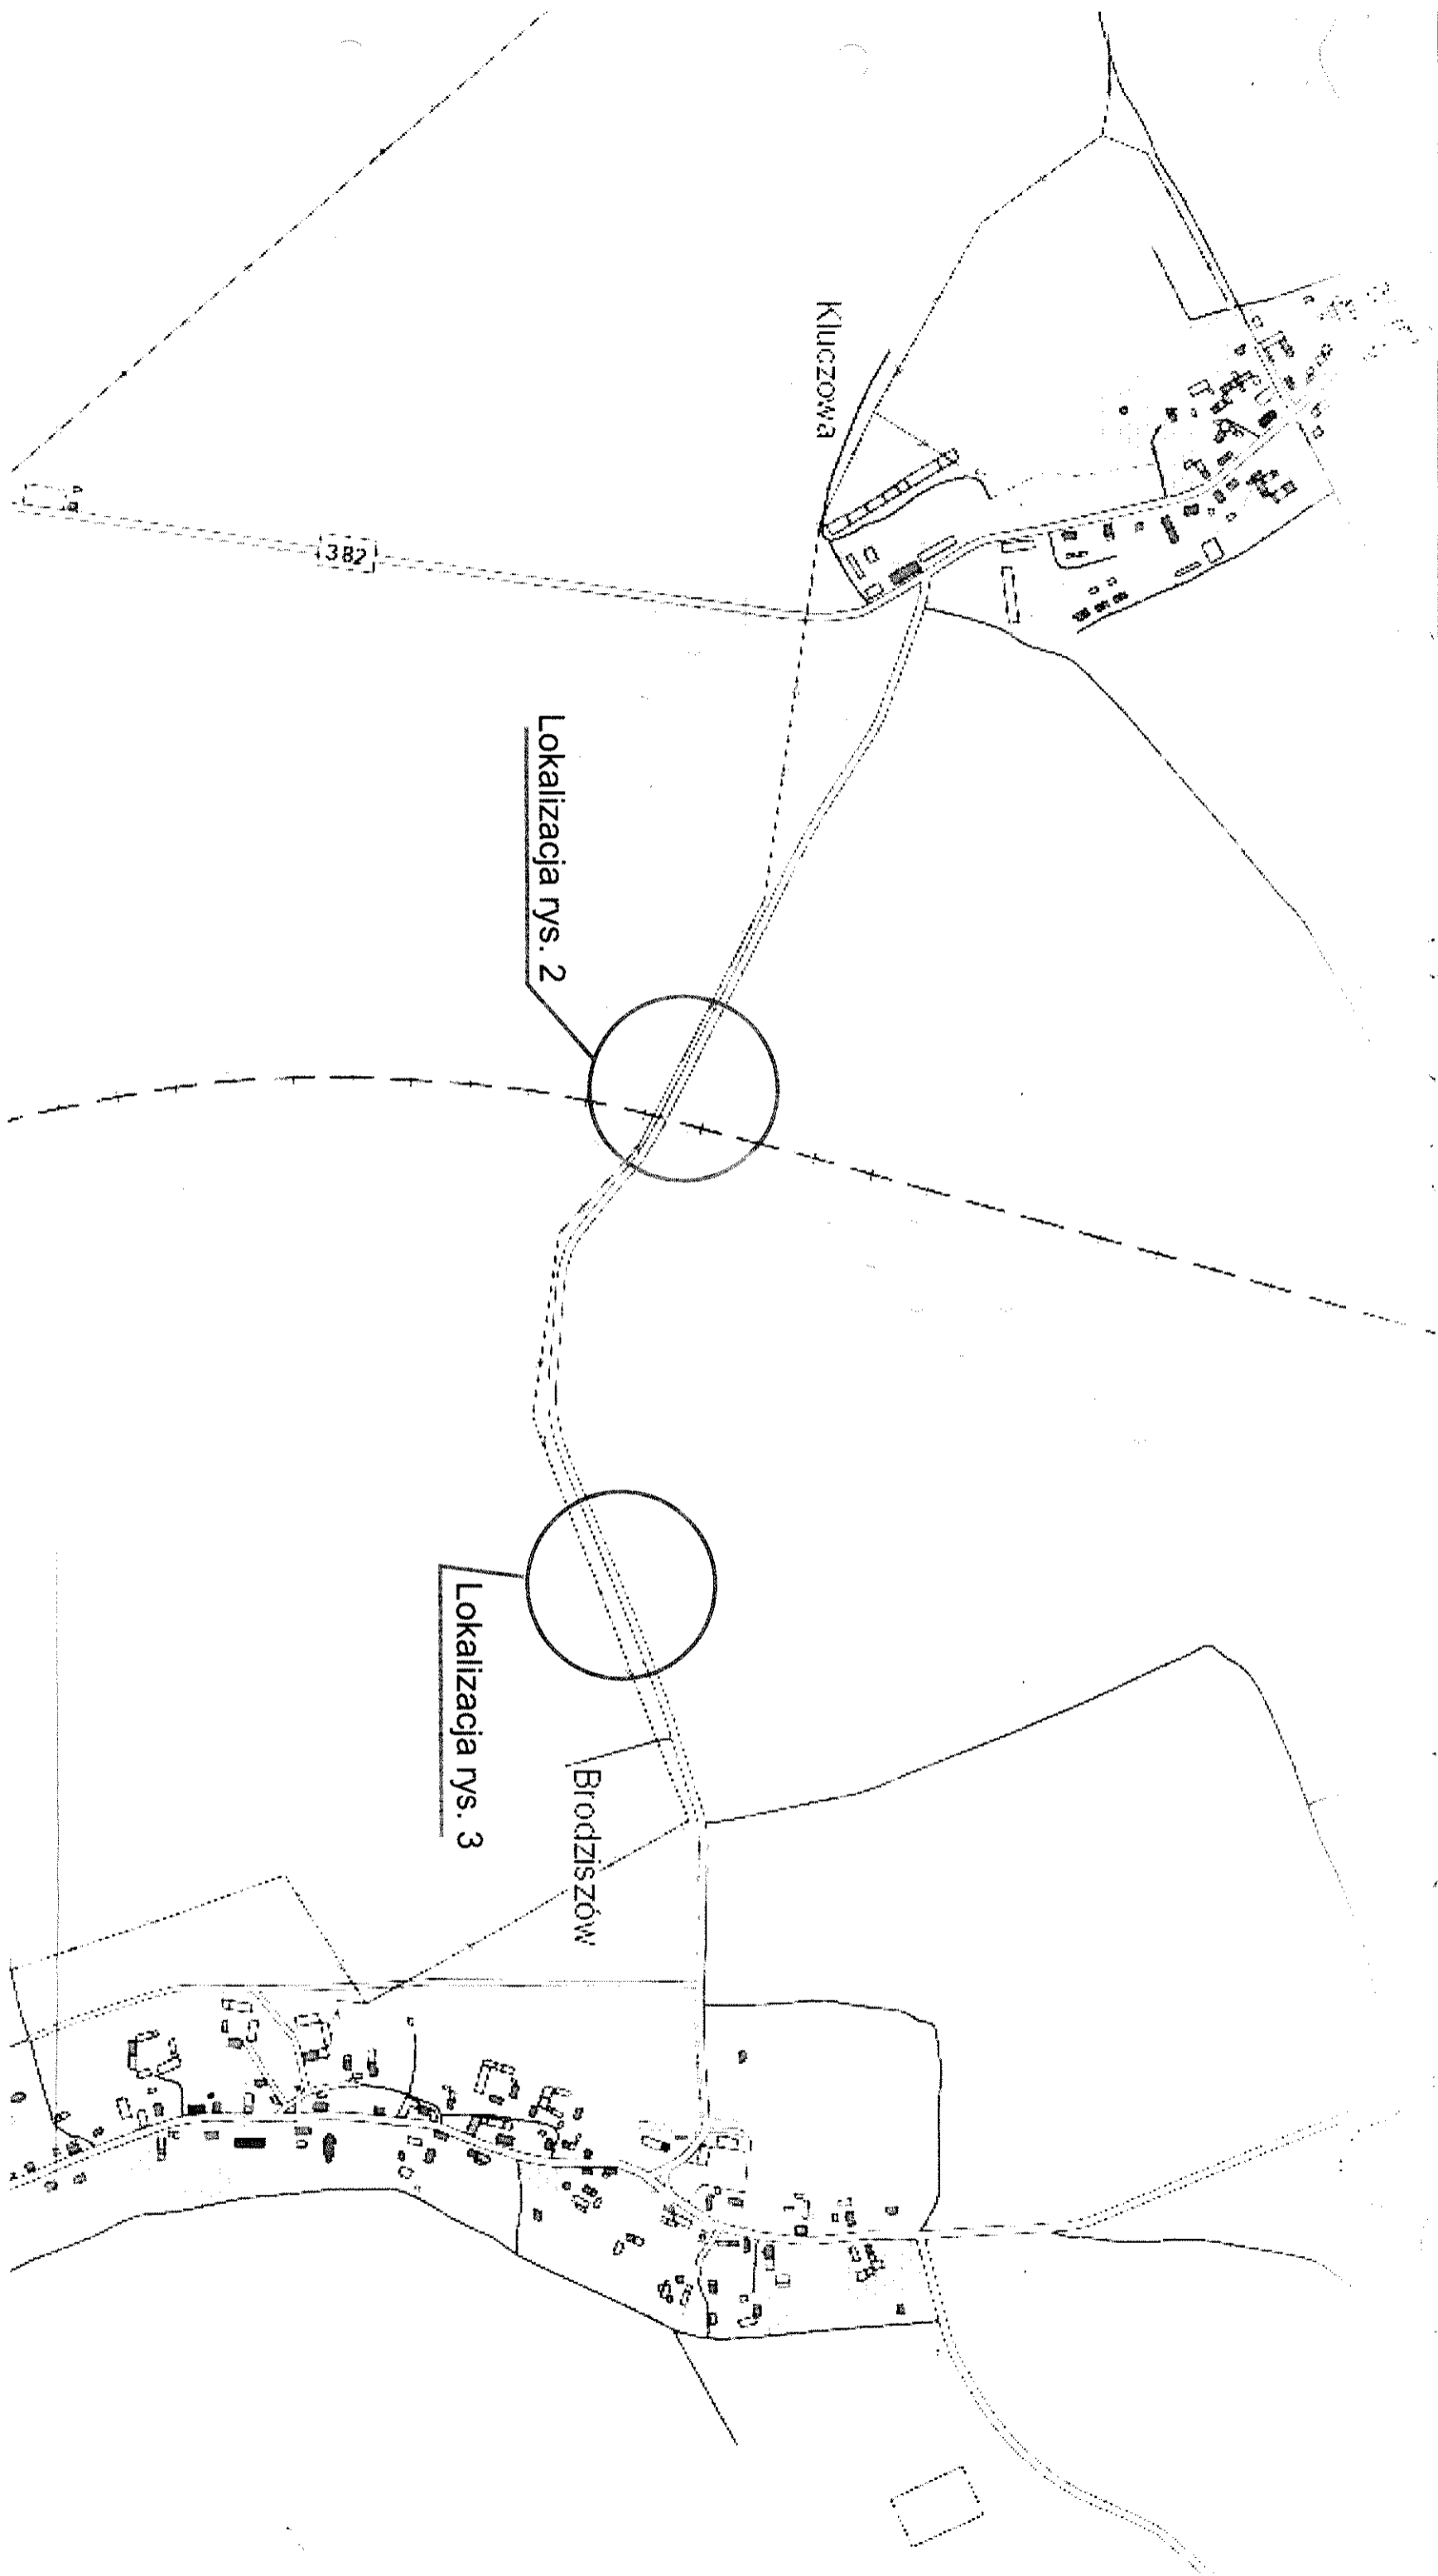

Rys. 1. Plan orientacyjny projektowanych lokalizacji
na drodze powiatowej 3162D Kluczowa - Brodziszów
Skala 1:10 000.

Kanionek Kluczkowa

60

Proj. B-33
Proj. T-0
Proj. A-30
P. 203.3

Istn. A-10
Istn. G-1a

ROBOTY
STRZAŁOWE
URZĄD
Kamienia

40
Proj. B-33
Istn. G-1b

Istn. G-1c

Proj. tablica inf.

Istn. B-20
Istn. G-3

Istn. G-3
Istn. B-20

Legenda:

40

Znaki projektowane (opisane na czerwono)



Znaki istniejące (opisane na czarno)


*Do wykonania projektu
nr 142/1165/2011
z dnia 05.02.2011.*

*Projektant
Tomasz Orłowski
Inżynier
I Sposób
17.11.2011*




Proj. B-42

Kanionek Brodziszów

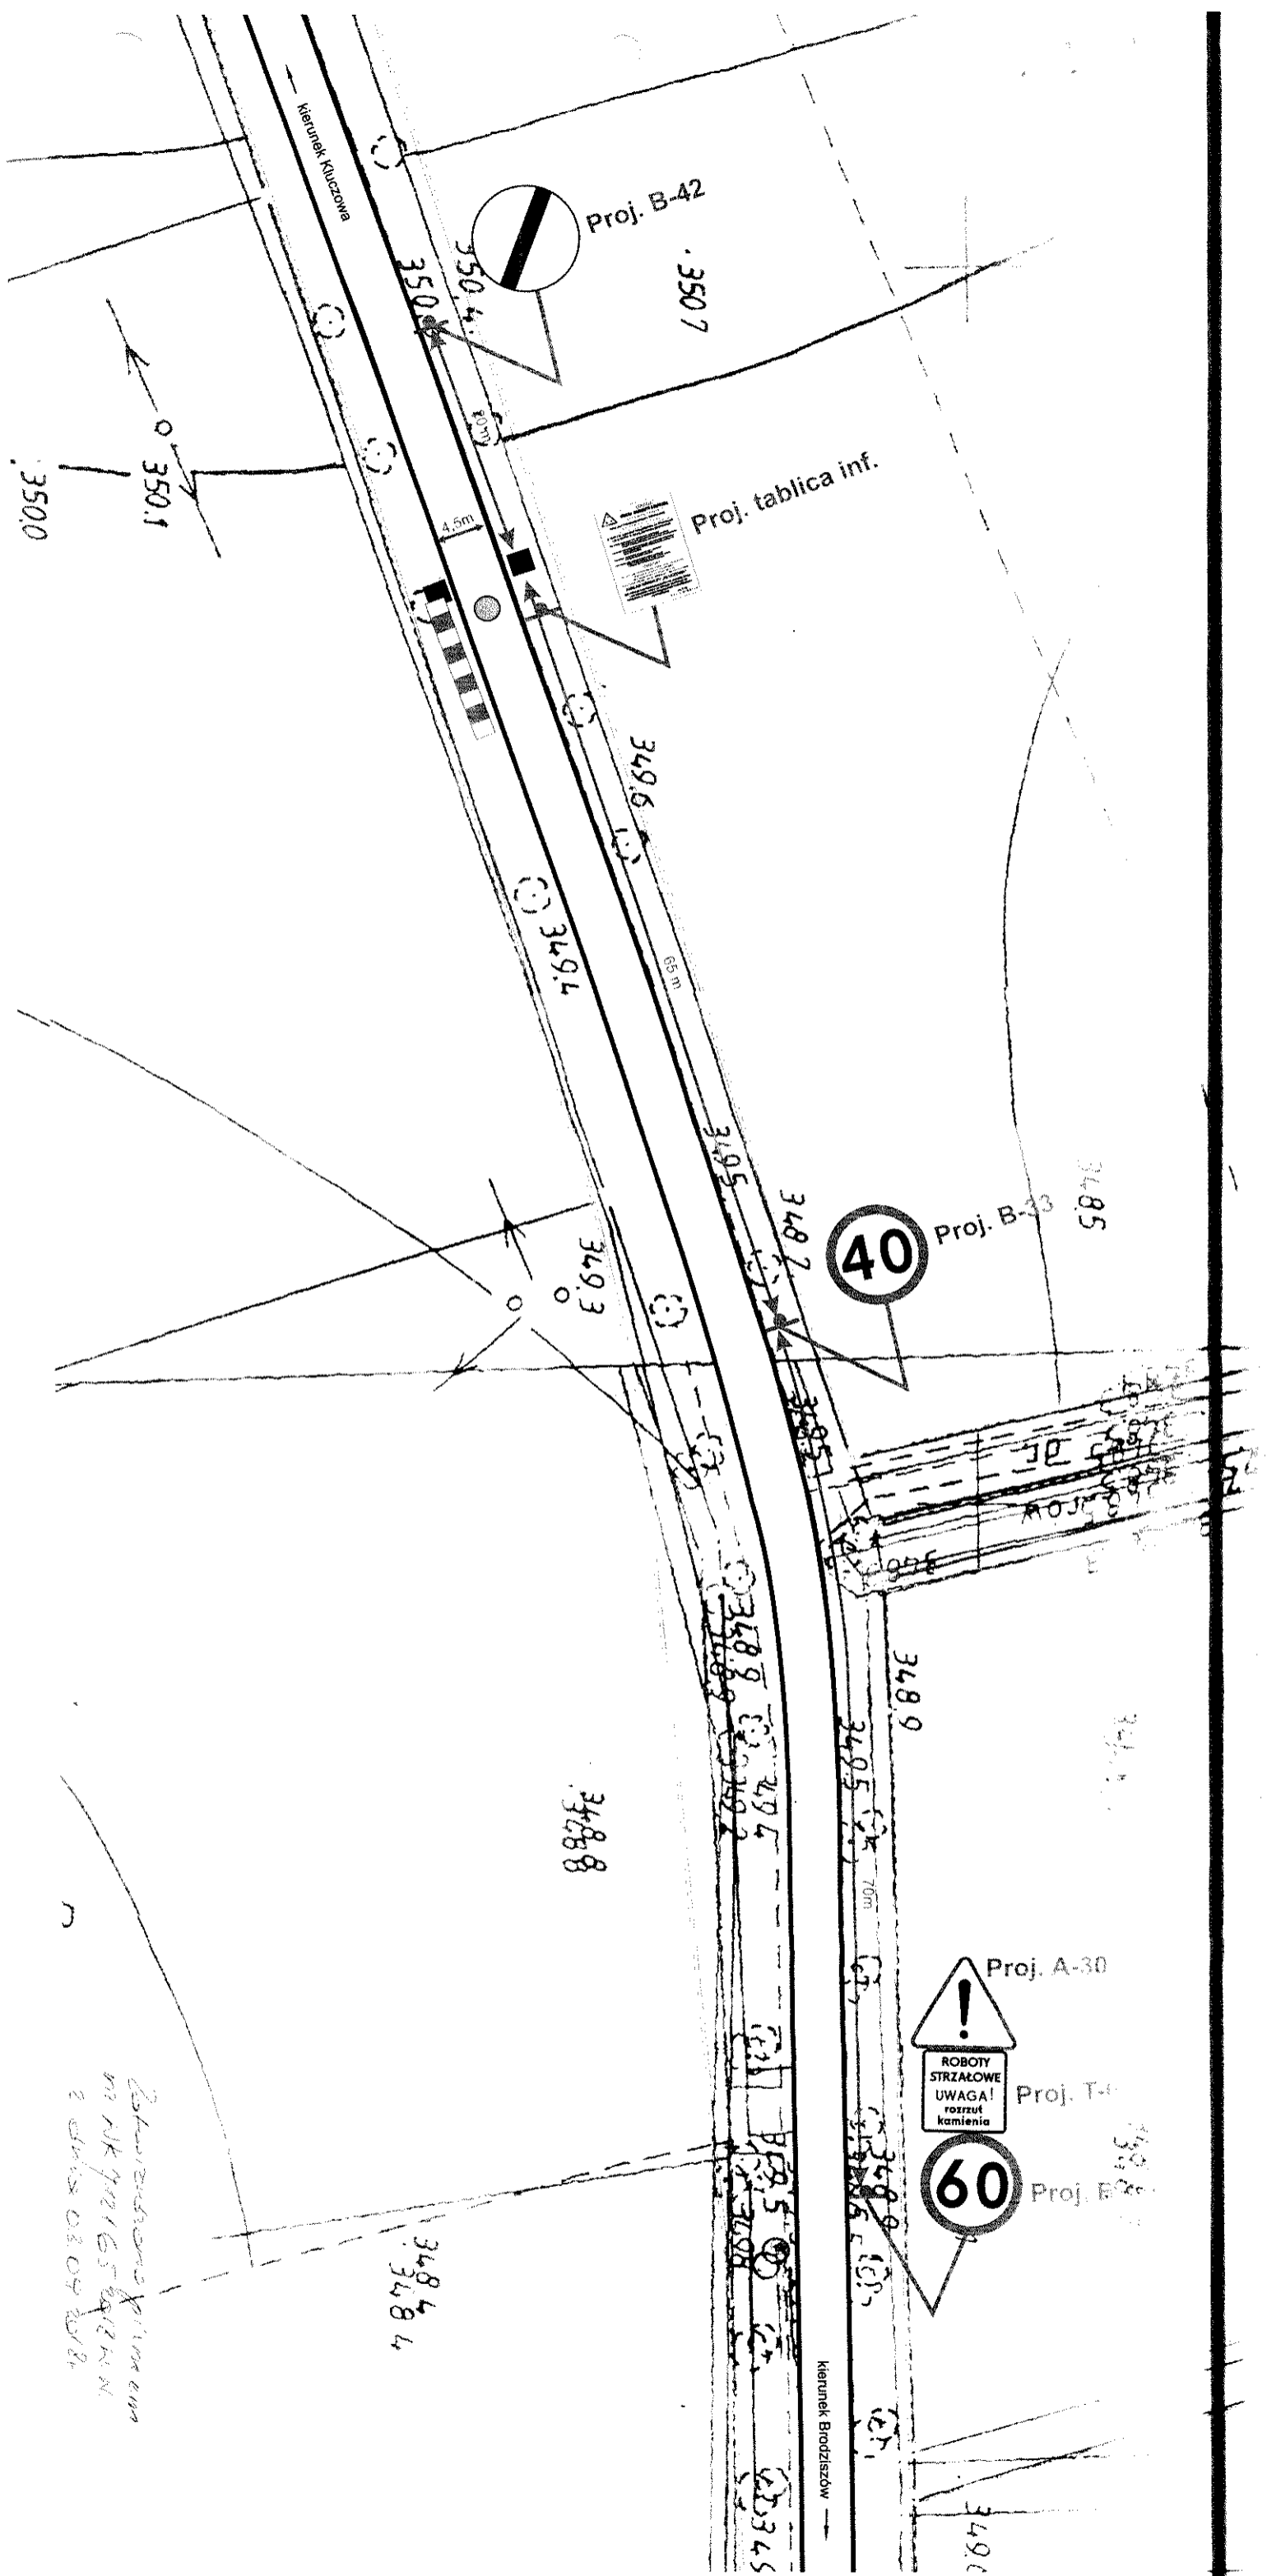


Legenda:

40 Znaki projektowane (opisane na czerwono)

 Znaki istniejące (opisane na czarno)

 Osoba posiadająca uprawnienia do kierowania ruchem

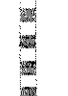 Zapora - szlaban

Rys. 3. Projektowany stan oznakowania pionowego na drodze powiatowej 3162D Brodziszów - Kluczowa
Skala 1:500.

Zabezpieczenie pionowa na MK 30165 w kierunku z dnem 02.09.2012.

Plan organizacji ruchu

Droga nr 3161 D

Relacji – od drogi Nr 8 –

Zwrócona – Brodziszów –

Piława

Plan organizacji ruchu drogi powiatowej

Droga nr 3161D Relacji Zwrócona – Brodziszów- Piława

Teczka zawiera:

1. Opis techniczny
2. Opis liniowy
3. Schemat skrzyżowania

Sporządził:

Uzgodnił:

Zatwierdził:

SPECJALISTA
w dziedzinie technicznym
Kryszyna Józwiak
14.06.2012


Kryszyna Józwiak
Specjalista w dziedzinie technicznym

Z-CA DYREKTORA
Zarządu Drog Powiatowych
Maciej Haczkoński

STAROSTWO POWIATOWE
w Ząbkowicach Śląskich
WYDZIAŁ KONTROLNICTWA
Specjalizacja: Zarządzanie i Inżynieria
tel. 74 51 02 51 51, 74 51 02 51 9

OPIS TECHNICZNY

DO PLANU ORGANIZACJI RUCHU DROGOWEGO DROGI POWIATOWEJ NR 3161 D RELACJI OD DROGI KRAJOWEJ NR 8 – ZWRÓCONA – BRODZISZÓW - PIŁAWA

1. PODSTAWA OPRACOWANIA

Podstawą opracowania jest:

- wizja w terenie
- Prawo o ruchu drogowym
- Instrukcja o znakach drogowych zał. Nr 1 – 4 do Dz. U Nr 220 poz. 2181 z 23.12.2003 roku do zarządzenia Ministra Infrastruktury w sprawie szczegółowych warunków technicznych dla znaków i sygnałów drogowych oraz urządzeń bezpieczeństwa ruchu drogowego i warunków ich umieszczania na drogach.

2. STAN ISTNIEJĄCY

Droga powiatowa nr 3161 D jest drogą ogólnodostępną, przeznaczoną dla wszystkich użytkowników. Stanowi wewnętrzne i zewnętrzne połączenie wsi o dużym natężeniu ruchu.

Przekrój poprzeczny drogi – jednojezdniowa o szerokości 4,70 do 5,20 z pobocznymi nieutwardzonymi szerokości 1,10 do 3,50 m. Rozpoczyna się od drogi krajowej nr 8 – Zwrócona – Brodziszów – Piława Górna do granicy powiatu Dzierżoniów.

Długość całkowita drogi – 0+000 do 7+550 km tj. 7,550 km.

Na całej długości nawierzchnia smołowo – betonowa.

Droga przebiega w terenie pagórkowatym – spadki podłużne i poprzeczne daszkowe w zależności od ukształtowania terenu.

Odwodnienie korpusu drogi poprzez istniejące rowy przydrożne.

Termin wprowadzenia organizacji ruchu - 1.06.2012

0+708
0+665,5
0+623

kłk poziomy ŁP Dł. 85m R.přz.
spadek jednostronny

E-13 Kier. na
wprost (wg
kilometrą)

0+627

0+655



A-11 Kier. na wprost (wg kilometrą)



D-42, B-33, D-43 Kier. na wprost
(wg kilometrą)


0+587



B-33

0+517

0+490

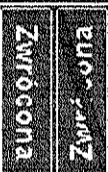

E-17a, E-18a Kier. na wprost
(wg kilometrą)

A-7,1-1mZ Kier. na wprost (wg
kilometrą)

0+207



A-7,1-1mZ Kier. na wprost (wg
kilometrą)

0+044

A-7 Kier. na wprost (wg kilometrą)
(wg
azą)



0+019
0+006

P-4 Dł. 13m
Pow=3,1m2
N-12b

ID=1, 8 krajowa relacji Kudowa Zdrój -
Wrocław Naw. MIB/MB Dł=6m

0+006
0+000
0+000

ID=1, 8 krajowa relacji Kudowa Zdrój -
Wrocław Naw. MIB/MB Dł=6m

POWIAT
ZĄBKOWICKI

Ząbkowice Śląskie - obszar wiejski
dł odc. = 7550m

ZDP Ząbkowice Śl. dł=7550m

0+000

7+550
0+000

Początek drogi Dł. 7550m

Droga 3161D, Km 0+000-7+550.
Dł = 7,550, Kategoria P Jednojezdniowa Od
dr. nr 8 - Zwrócona - Brodziszów - gr. powiatu
Dzierżonków

D-42,B-33,D-43 Kier. na wprost
(wg kilometraza)



2+042

A-11 Kier. na wprost (wg kilometraza)



2+041



2+041

U-53 Kier. na wprost (wg kilometraza)



1+970

U-53 Kier. na wprost (wg kilometraza)



1+969

A-7



1+969

ID=2, 118420D gminna - kierunek do
Bobolic Naw. MB/MB Df=4m

1+969
1+967
1+965

1+996
1+963.5
1+931

Łuk poziomy ŁL Dł. 65m R.prz.
spadek jednostronny

1+900

1+584
1+548.5
1+513

Łuk poziomy ŁP Dł. 71m R.prz.
spadek jednostronny

0+870
0+837
0+804

Łuk poziomy ŁP Dł. 66m R.prz.
spadek jednostronny

0+797.2
0+792.4

Most 12KN Dł. 4.8m Jezd. 8m JNi
01027649 kam.-beton.-cegłany
Pow=38.4m2. Potok Trzemeszna m.
Zwrócona. Most łukowy
bezpiegubowy kamienny sklepiony
jednoprzęsłowy. Podpory kamienne
posadowione w gruncie. Poręcze
stalowe typowe 48,0 m.

0+804
0+776
0+748

Łuk poziomy ŁL Dł. 56m R.prz.
spadek jednostronny

0+771

A-11 Kier. na wprost (wg kilometraza)




Kier. na wprost (wg kilometraza)



3+832

E-17a,E-18a Kier. na wprost (wg kilometraza)

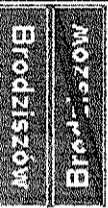

3+705

B-33 Kier. na wprost (wg kilometraza)



3+580

A-6b Kier. na wprost (wg kilometraza)



3+450
3+398.5
3+347

Łuk poziomy ŁP Dł. 103m R.prz.
spadek jednostronny

2+947

2+927
2+886
2+805

Łuk poziomy ŁP Dł. 122m R.prz.
spadek jednostronny

ID=3, 118449D grnina do Olbrachcic
Wielkich Naw. MB/TL Dł=5m

2+853
2+850.5
2+848

A-7



2+848

2+753

A-6c Kier. na wprost (wg kilometraza)




B-33



2+120

E-17a,E-18a Kier. na wprost (wg kilometraza)

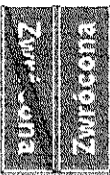

2+102

Łuk poziomy ŁP Dł. 26m R.prz.
spadek jednostronny

2+107
2+094
2+081

D-1



2+062

A-11 Kier. na wprost (wg kilometraża)



5+730

5+640
5+604
5+568

Łuk poziomy ŁL Dł. 72m R.prz.
spadek jednostronny

5+657


5+534
5+509.5
5+485

Łuk poziomy ŁL Dł. 49m R.prz.
spadek jednostronny

A-6b Kier. na wprost (wg kilometraża)



5+463

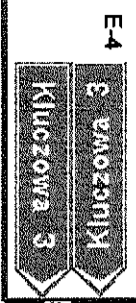

3 wozonny
Kilozowa 3

5+418

ID=4, 3162D powiatowa relacji dr.382 -
Brodziszów - Sulisławice - dr.nr. 8 Naw.
MB/KP Dł=42m

5+438
5+417
5+396

5+394
5+378
5+362

Łuk poziomy ŁP Dł. 32m R.prz.
spadek jednostronny

5+348

A-7



5+396

5+163
5+137.5
5+112

Łuk poziomy ŁP Dł. 51m R.prz.
spadek jednostronny

4+892
4+847
4+802

Łuk poziomy ŁP Dł. 90m R.prz.
spadek jednostronny

4+452
4+400
4+348

Łuk poziomy ŁL Dł. 104m R.prz.
spadek jednostronny

4+065
3+981.5
3+898

Łuk poziomy ŁP Dł. 167m R.prz.
spadek jednostronny

3+898
3+849
3+800

Łuk poziomy ŁL Dł. 98m R.prz.
spadek jednostronny



A-6b Kier. na wprost (wg kilometraża)



A-6c Kier. na wprost (wg kilometraża)


UWAGA!
 w głąb od 9 do 11
 od 12 do 15

5+890

5+890

Urządź zabezpiecz. - ostrzeg. - inform
 Od kr.=0m

E-17a,E-18a Kier. na
 wprost (wg kilometraża)

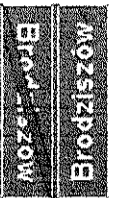

5+838

5+791



A-2 Kier. na wprost (wg kilometraża)

5+770



A-11,T-2 Kier. na wprost (wg kilometraża)

5+767



A-7

E-4 Kier. w lewo



5+761

5+767
 5+754
 5+741

ID=5, 3162D powiatowa relacji dr.382 -
 Brodziszów - Sulisławice - dr.nr. 8 Naw.
 MB/KP Df=26m

D-42,B-33,D-43 Kier. na wprost
 (wg kilometraża)




5+746



5+740



A-30 Kier. na wprost (wg kilometraża)

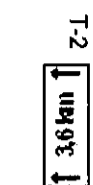


5+730

7+550



A-11, T-2 Kier. na wprost (wg kilometraża)

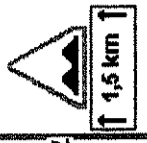

7+537

7+533

E-17a, E-18a Kier. na wprost (wg kilometraża)
Pławna Gorna

6+995
6+980
6+965

Łuk poziomy ŁL Dł. 30m R, prz.
spadek jednostronny

6+880
6+820,5
6+761

Łuk poziomy ŁP Dł. 119m R, prz.
spadek jednostronny

A-30 Kier. na wprost (wg kilometraża)



6+810


6+660

Urządzt. zabezp. - ostrzeg. - inform
Od_kr.=0m

6+660

A-1



6+120

B-33 Kier. na wprost (wg kilometraża)



5+960


5+968
5+944,5
5+921

Łuk poziomy ŁL Dł. 47m R, prz.
spadek jednostronny


A-6c Kier. na wprost (wg kilometraża)




5+891



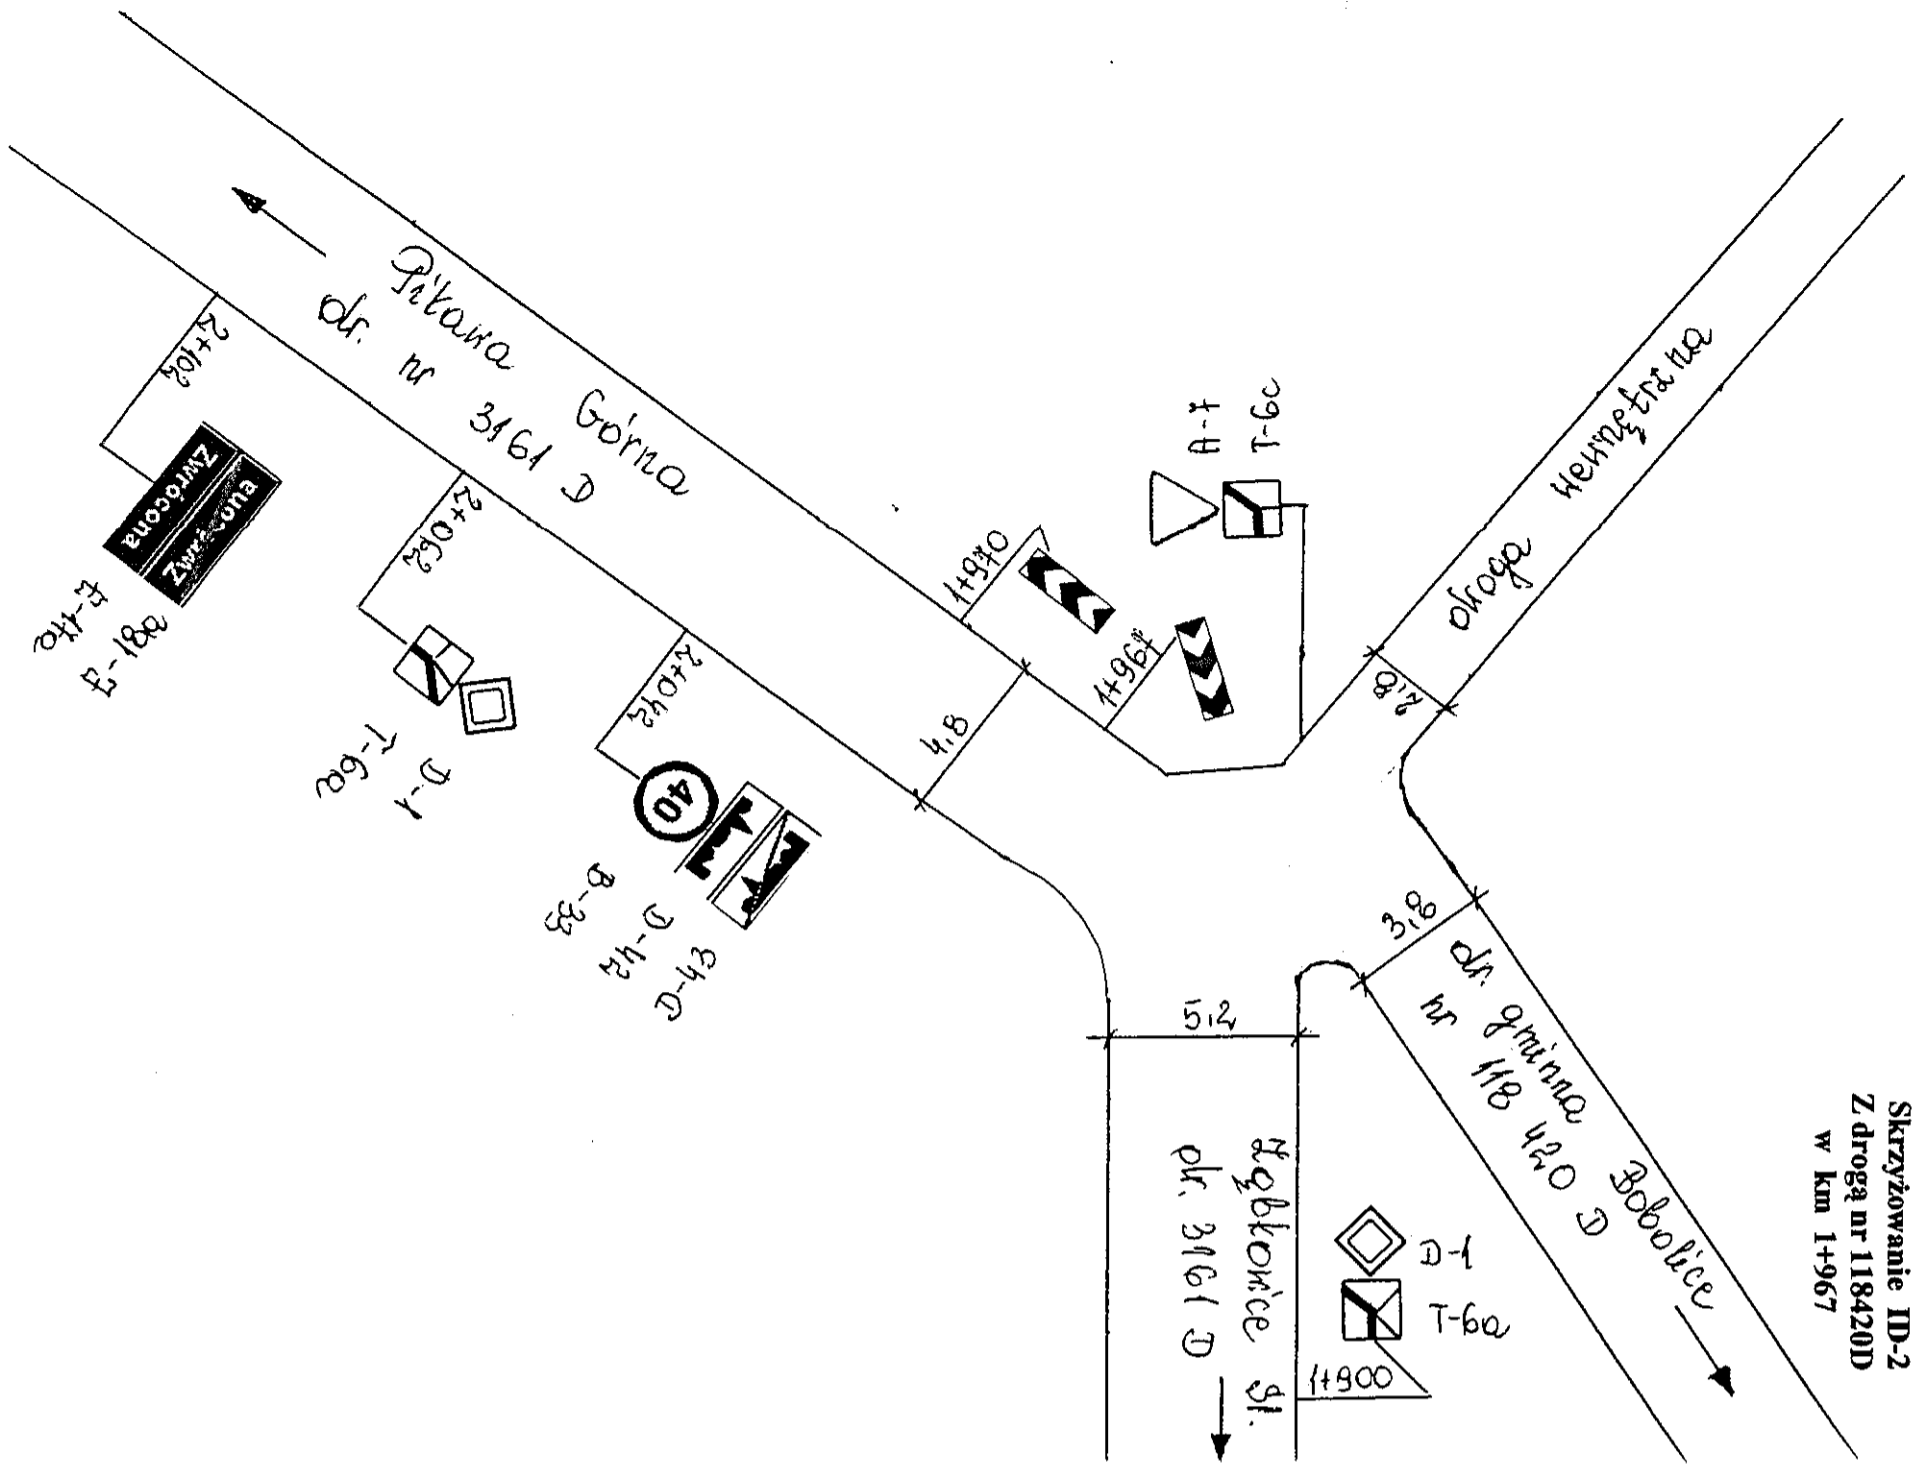


Schemat
 Skrzyżowanie ID-2
 Z drogą nr 118420D
 w km 1+967

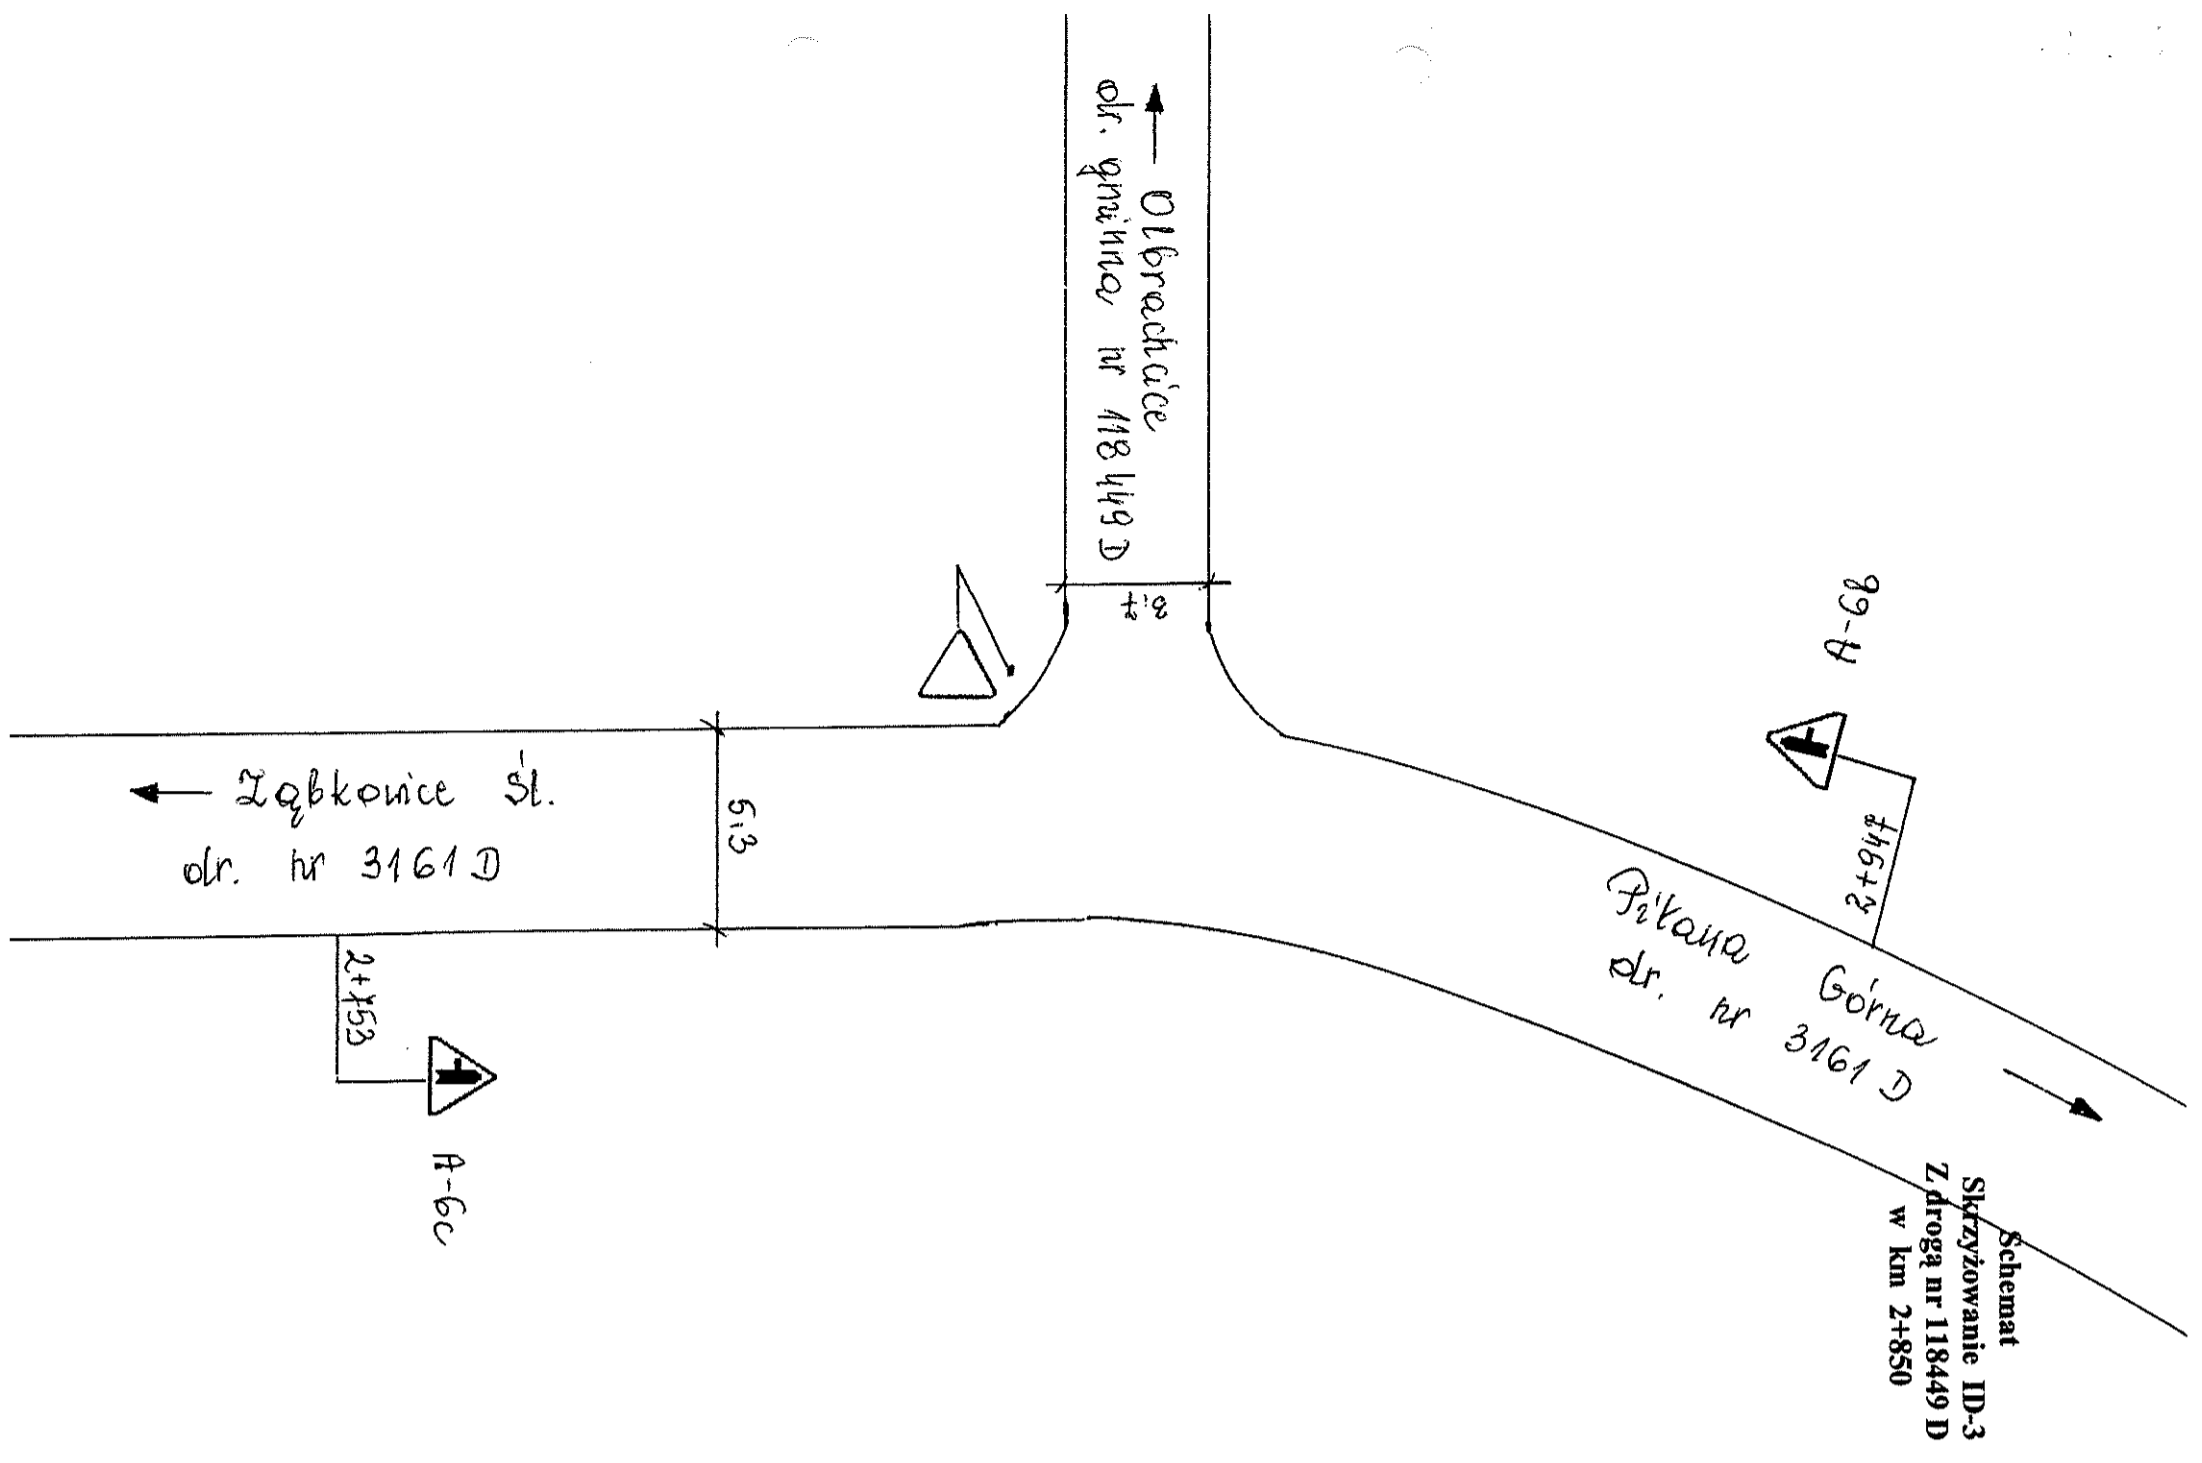

Schemat
Skrzyżowanie ID-4
Z drogą nr 3162 D
w km 5+417

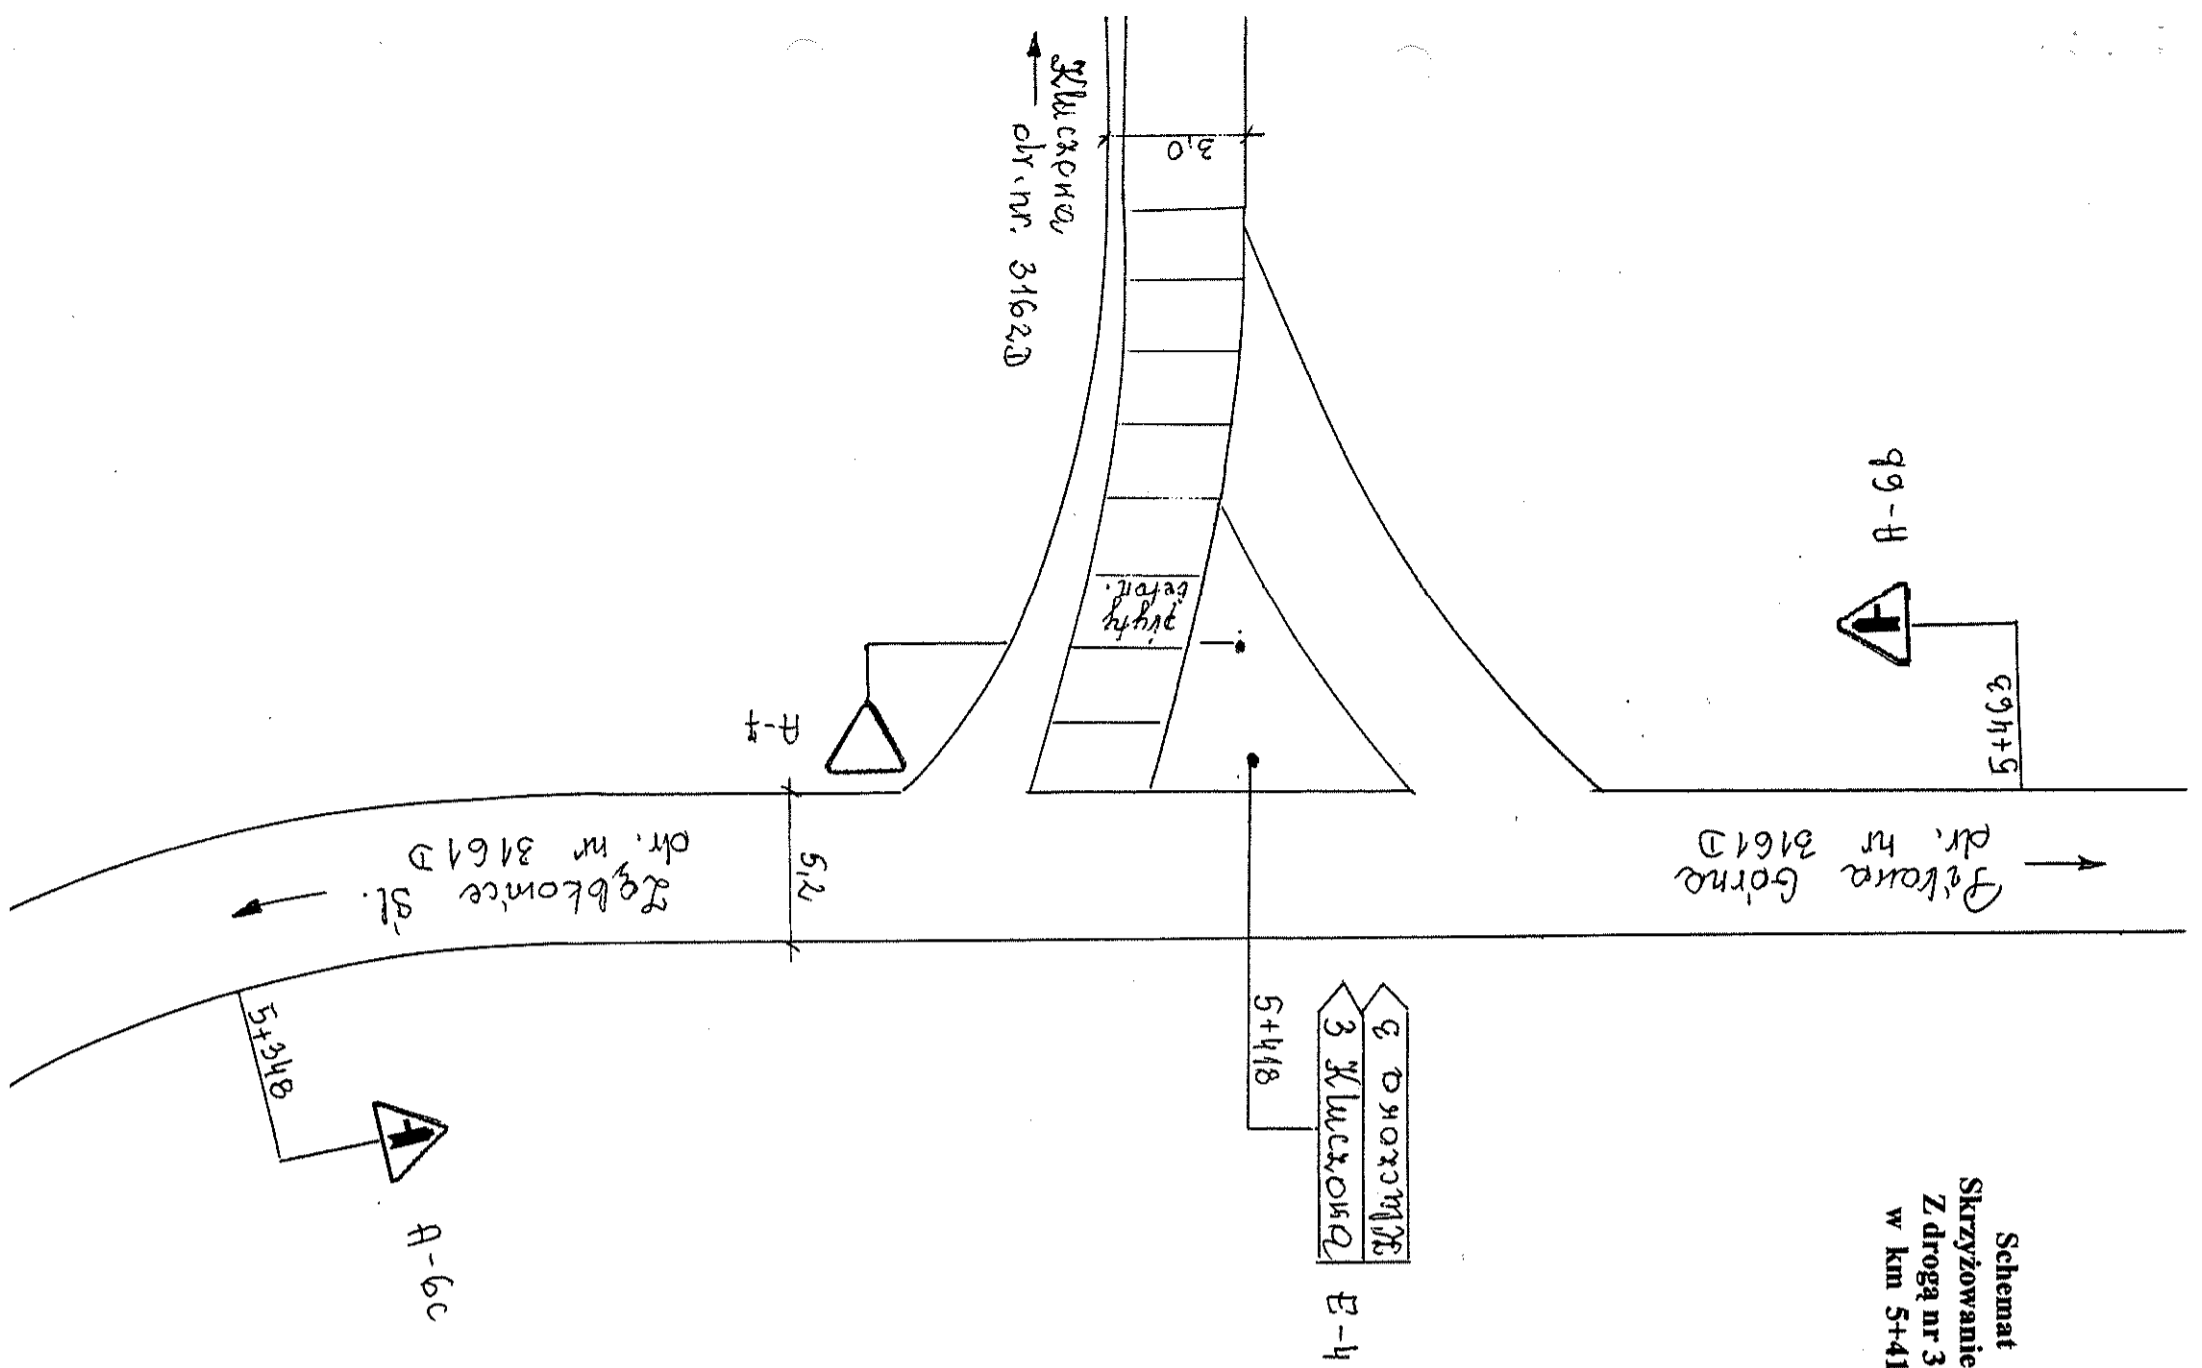

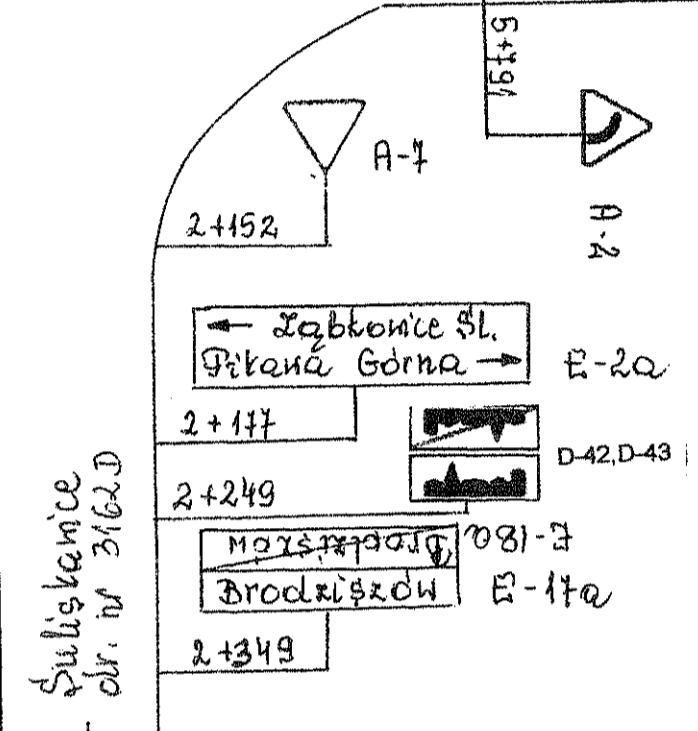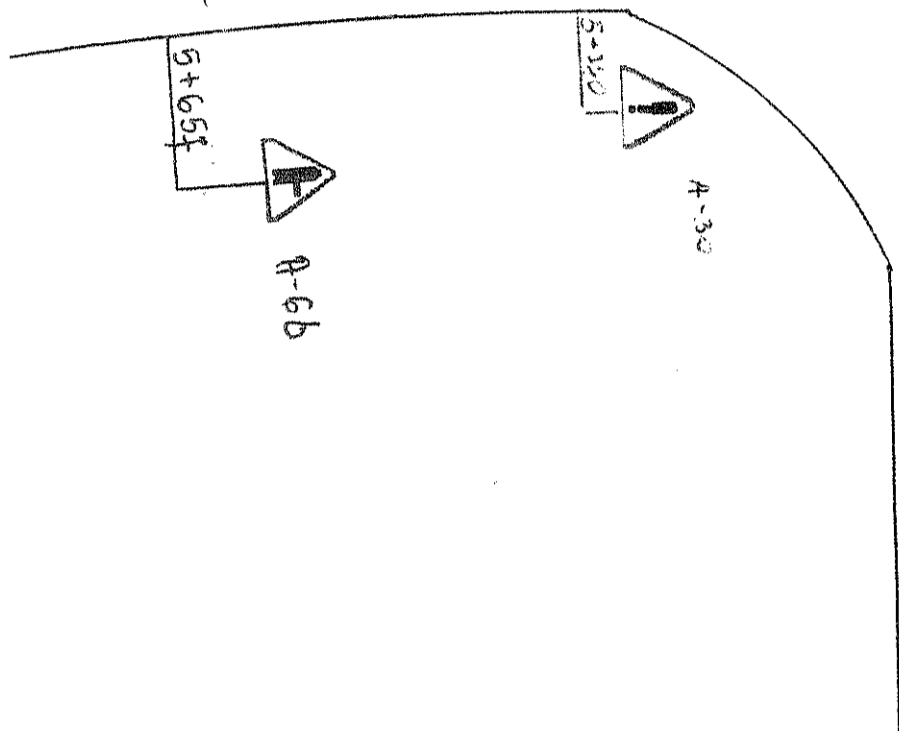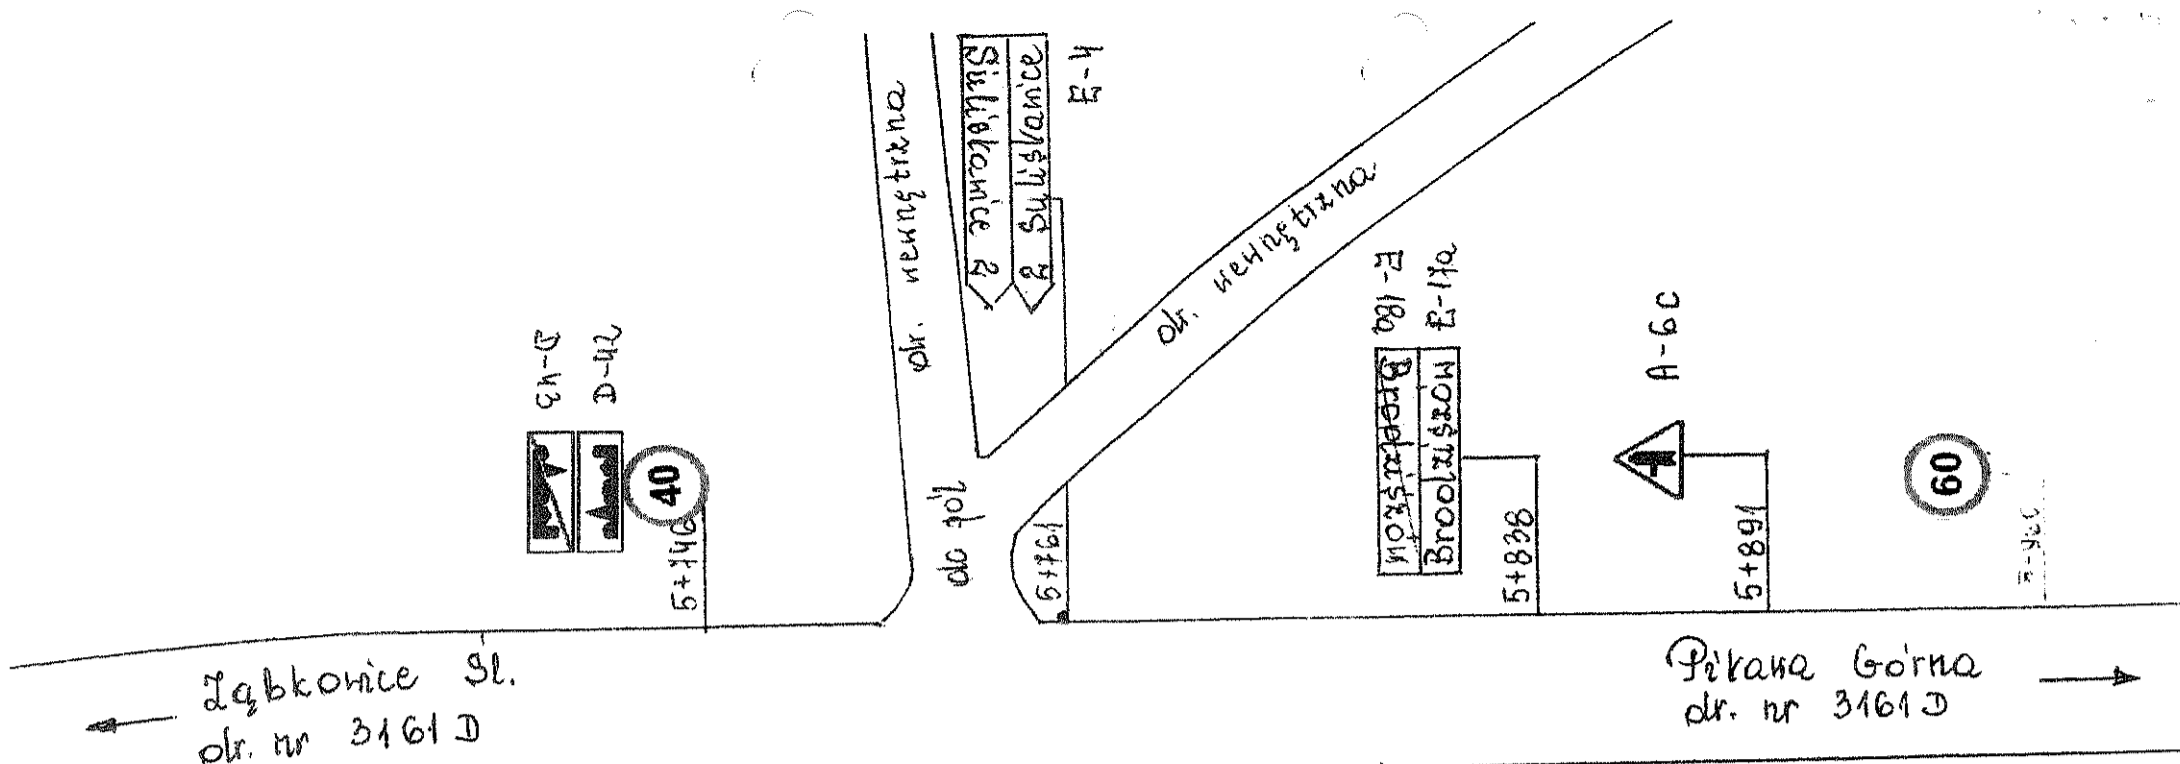

Schemat
 Skrzyżowanie ID-5
 Z drogą nr 3162 D
 w km 5+754