

WBKZP.272.46.2020

WYJAŚNIENIE
do ogłoszenia o zamówieniu o wartości szacunkowej do 30 000 euro

dot: postępowania o udzielnie zamówienia publicznego na wykonanie robót budowlanych zadania pn. „Przebudowa części pomieszczeń w budynku użyteczności publicznej przy Placu Strażackim 8 w Ziębicach na archiwum zakładowe Starostwa Powiatowego w Ząbkowicach Śl.”.

Zamawiający informuje, że w dniu 31.08.2020 r. wpłynął do Zamawiającego wniosek o wyjaśnienie treści ogłoszenia o zamówieniu

Pytanie

Proszę o potwierdzenie ilości opraw oświetleniowych - w przedmiarze jest 40szt, a w dokumentacji projektowej 68szt. Ile opraw przyjąć do wyceny?


Odpowiedź

Zamawiający informuje, że właściwą liczbę opraw przedstawia zaktualizowany rys nr E-1 projektu budowlanego instalacji elektrycznej, stanowiący załącznik do niniejszych wyjaśnień.

Zamawiający informuje, że pytania oraz odpowiedzi na nie stają się integralną częścią ogłoszenia o zamówieniu i będą wiążące przy składaniu ofert.

JK

wz. STAROSTY
Waldemar Wiada
Waldemar Wiada
Wicestarosta

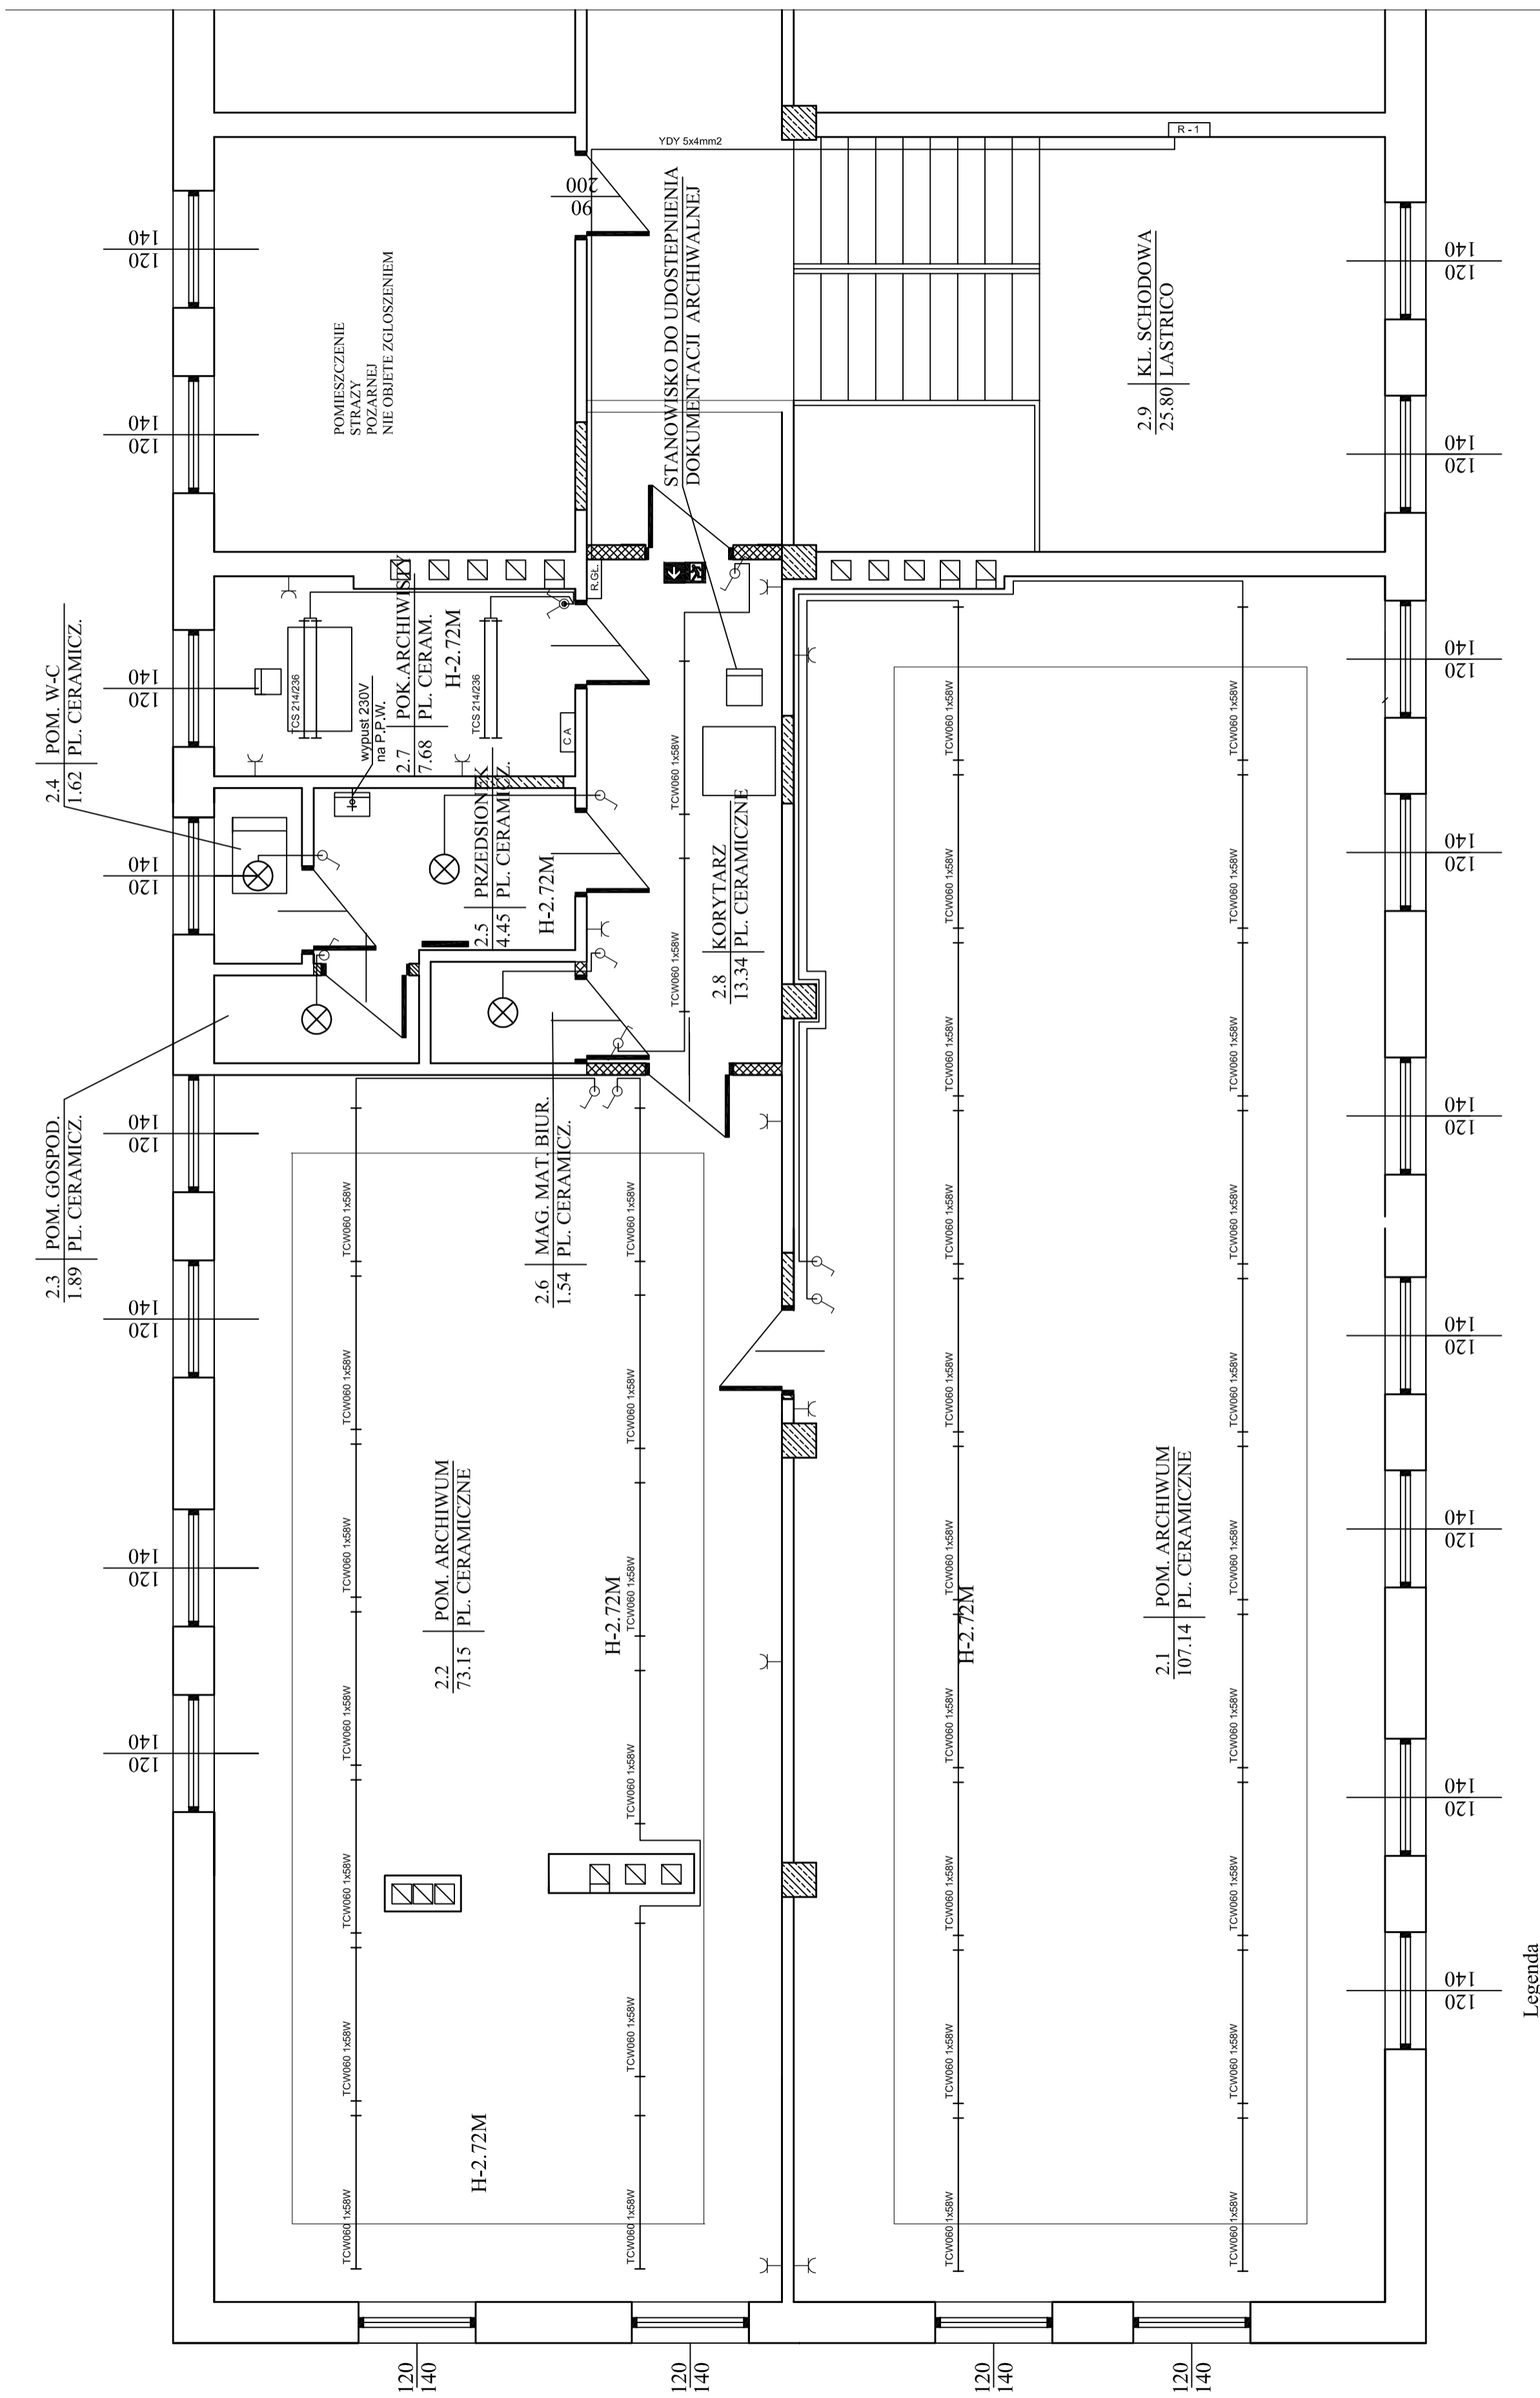

PROJEKT BUDOWLANY	
ZMIANA SPOSOBU UZYTEKOWANIA	
BRANZA ELEKTRYCZNA	
RZUT PIETRA - INSTALACJA ELEKTRYCZNA	
ADRES INWESTYCJI: PL. STRAZACKI 8 57-220 ZIEBICE (działka o nr ewid. gr. 803/1)	
SIERPIEN 2019 ROK	
NR RYS. E-1	

ZAMUROWANIA



NOWE SCIANKI DZIALOWE



Legenda

- rozdzielnica główna
- centrala alarmowa
- oprawa świetłokowa 1x58W
- oprawa rastrowa 2x36W
- oprawa sufitowa LED 12W
- gniazdo wtyczkowe 230V
- wypust 230V na P.P.W.
- wyłącznik świecznikowy
- wyłącznik 1-biegumowy
- wyłącznik schodowy
- oprawa oświetlenia ewakuacyjnego