RZUT PARTERU

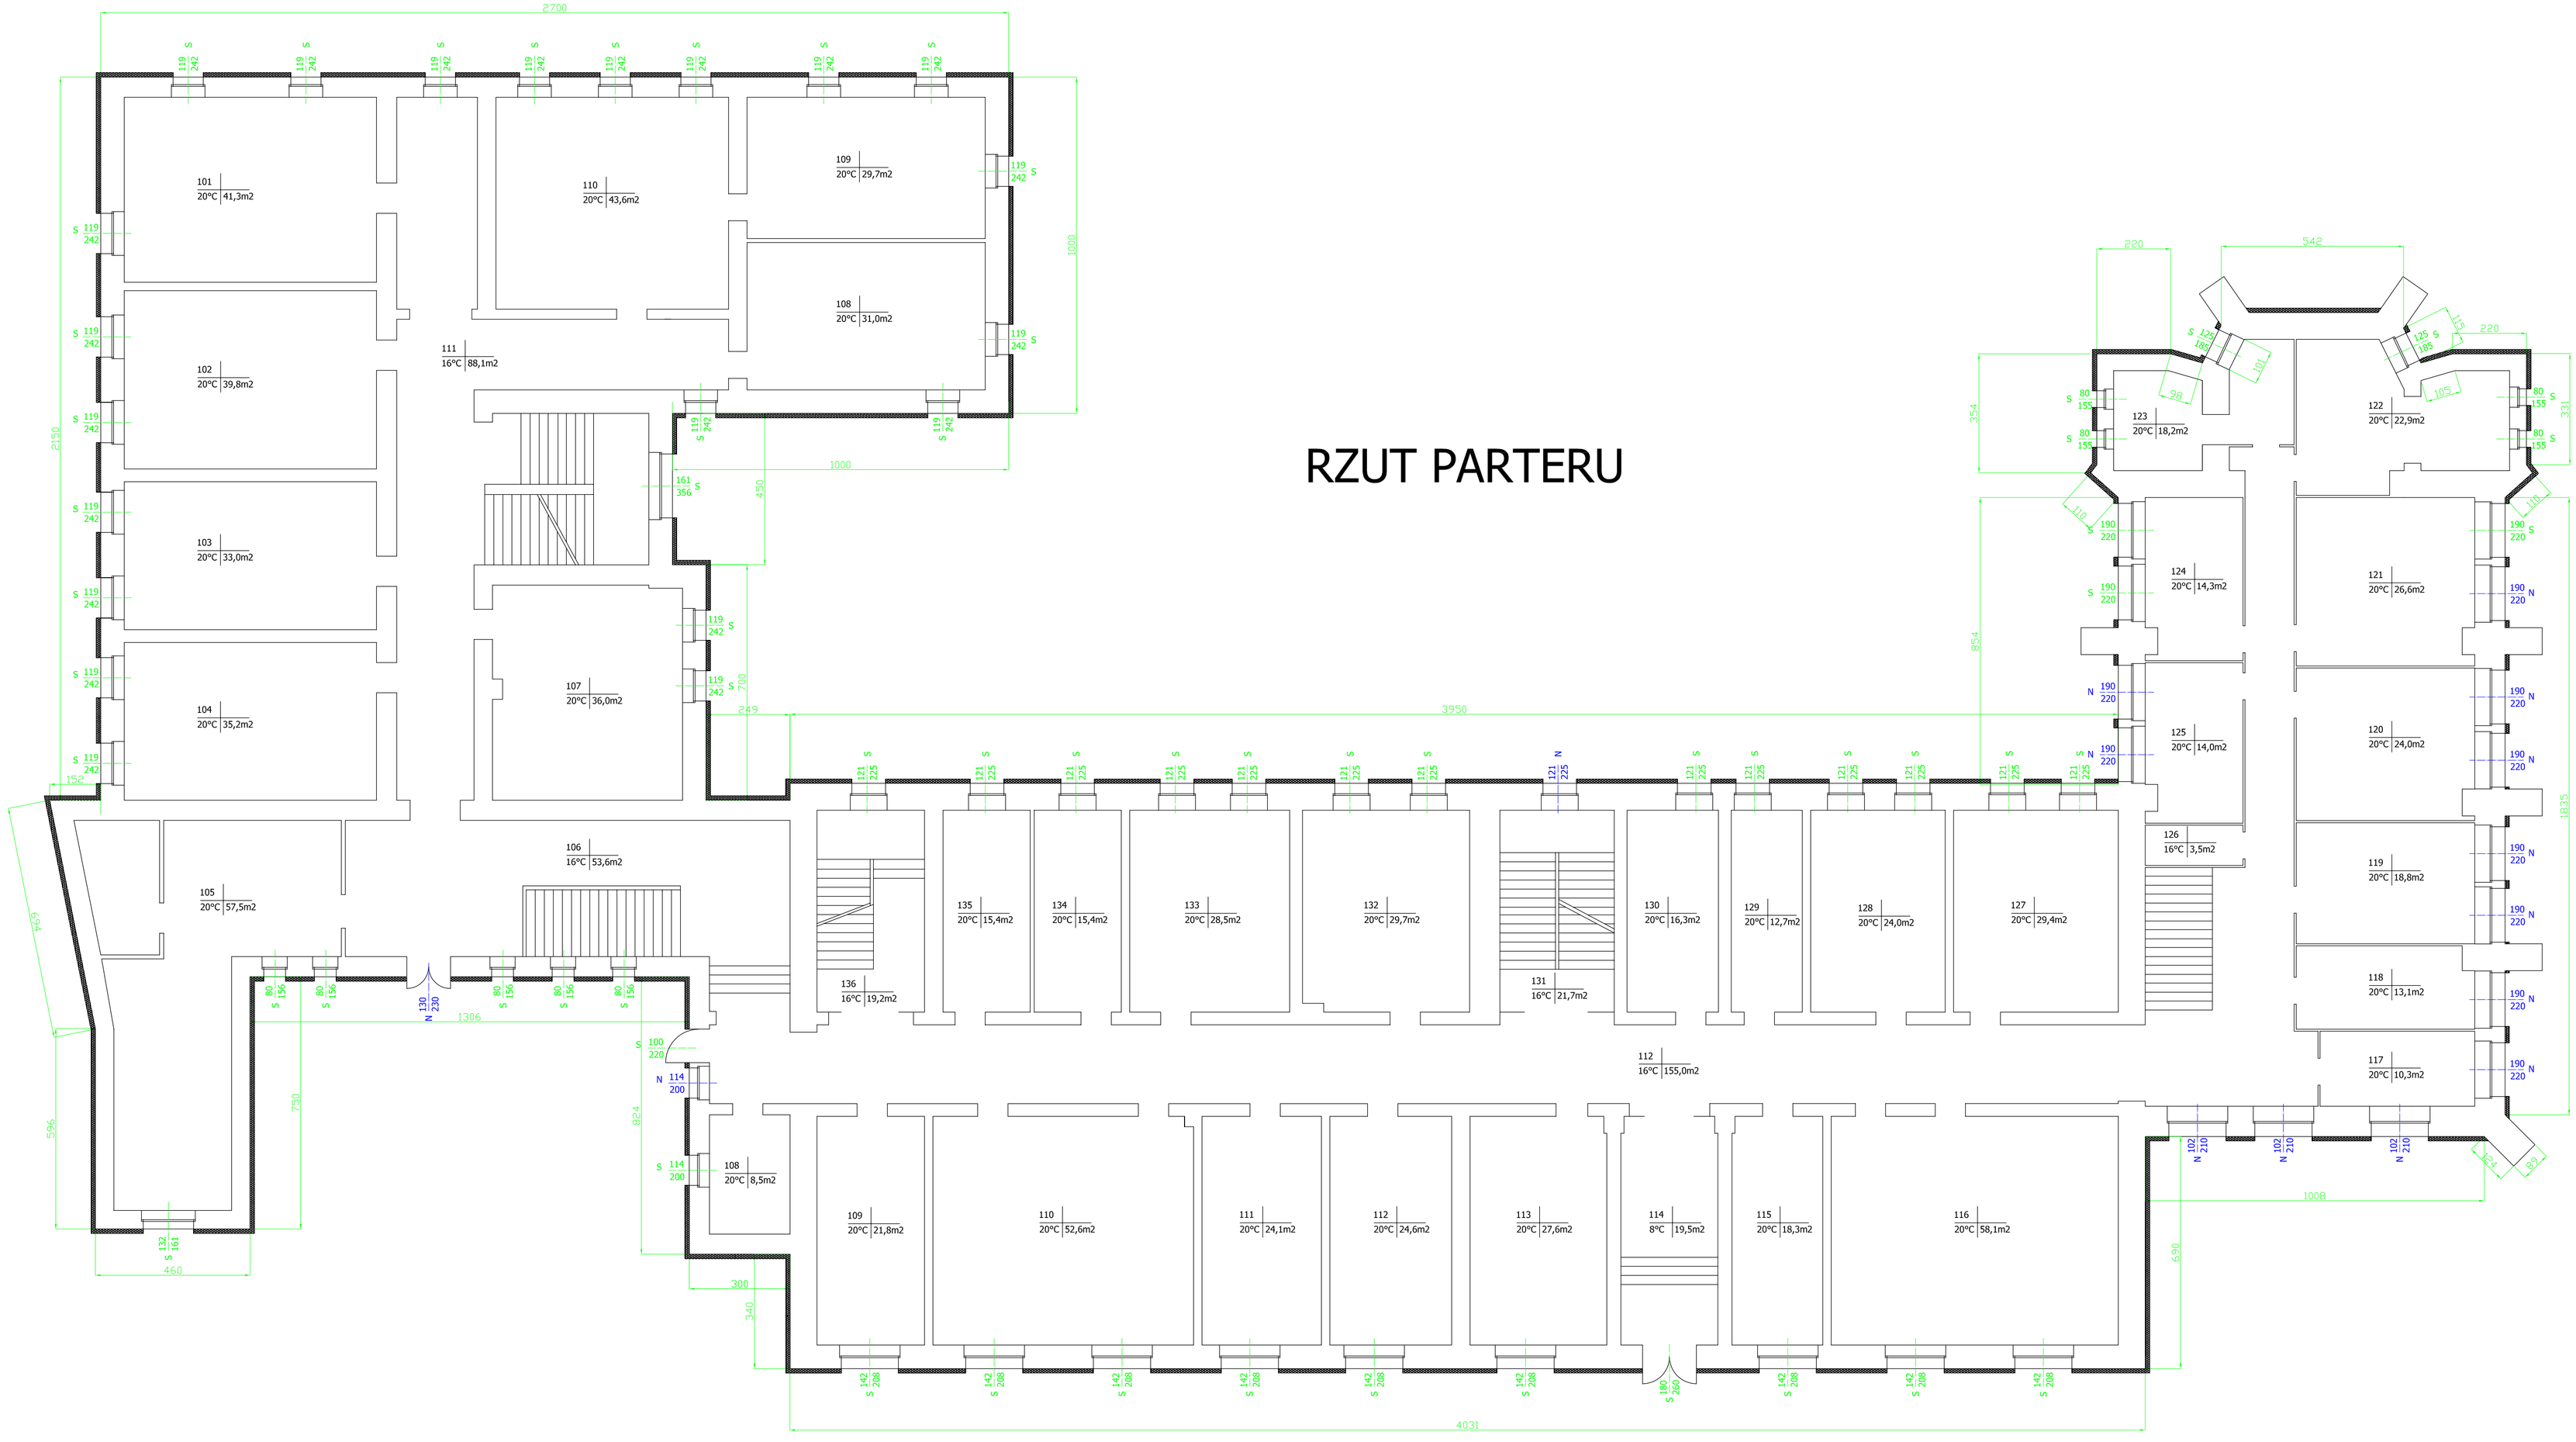

warstwa ocieplenia 14 cm

S - stare okna, drzwi zewnętrzne
N - nowe okna, drzwi zewnętrzne

	Imię i nazwisko	Nr Upr.	Podpis	Data
Opracował	mgr inż. Olga Kaczmarek inż. Jacek Majka			01.2010
Projektował	mgr inż. arch. Zdzisław Banaś	9/68		01.2010
Sprawdził	mgr inż. arch. Janusz Ziembiński	102/69		01.2010
Skala 1:100	Obiekt: RZUT PARTERU BUDYNEK SPECJALNEGO OŚRODKA SZKOLNO-WYCHOWAWCZEGO UL. PROLETARIATCZYKÓW 9, 57-200 ĄBKOWICE ŚLĄSKIE			Nr rys. 3
	Temat: Projekt budowlany termomodernizacji budynku Specjalnego Szkolnego Ośrodka Szkolno-Wychowawczego ul. Proletariatczyków 9, 57-200 Ząbkowice Śląskie			

Opracowanie chronione Ustawą o prawie autorskim i prawach pokrewnych (Dz.U.Nr 24/94 poz. 83 z dnia 4 lutego 1994r.)